


1 rum och kök, 43 m²

BRF LINDHOLMSVARVET
HUS 3
VÅNING: 2
LGH NR: 3A1104

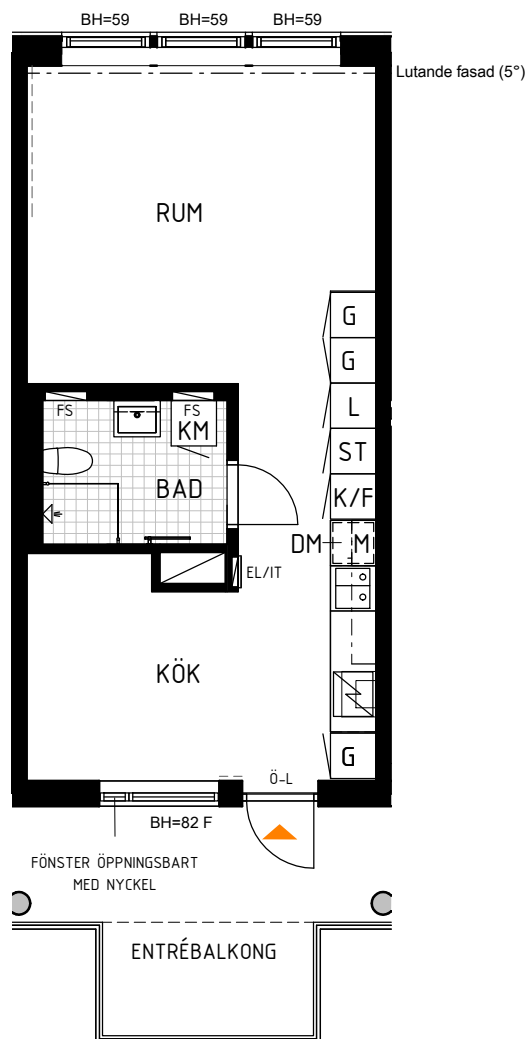

FÖRKLARINGAR

	GARDEROB
	LINNESKÅP
	STÅDSKÅP
	SPISHÄLL*
	KYL/FRYS
	KYL
	FRYS
	HÖGSKÅP MED UGN OCH MIKRO
	MIKRO I ÖVERSKÅP
	DISKMASKIN
	TVÄTTMASKIN
	TORKTUMBLARE
	KOMBITVÄTTMASKIN
	HANDDUKSTORK, TILLVAL
	STÅDSET

KLK	KLÄDKAMMARE
SG	SKJUTDÖRRSGARDEROB
BH	BRÖSTNINGSHÖJD (cm)
F	FAST FÖNSTER **
BS	BALKONGSKÄRM
IG	INGLASNING AV BALKONG
GS	GLASSKÄRM VID FÖNSTER
Ö-L	DÖRR MED ÖVERLJUS
----	FÖRSTÄRKT VÄGG
TV	TILLVALSVÄGG
FV	FRÄNVALSVÄGG
	EL/IT-CENTRAL
	FÖRDELARSKÅP
	VVS-SCHAKT
TH=2,5	TAKHÖJD*** (m)

* ugn under håll om ej annat anges

** fönster är öppningsbara om ej annat anges

*** takhöjd är ca 2,5 meter där ej annat anges

Alla fönster och fönsterdörrar som ligger under 4,5m från marknivå är läsbara med nyckel.

Duschväggar har mått 80x100 där ej annat anges.



SKALA 1:100 (A4)