


2 rum och kök, 54 m²

BRF LINDHOLMSVARVET
HUS 3
VÅNING: 4
LGH NR: 3A1302

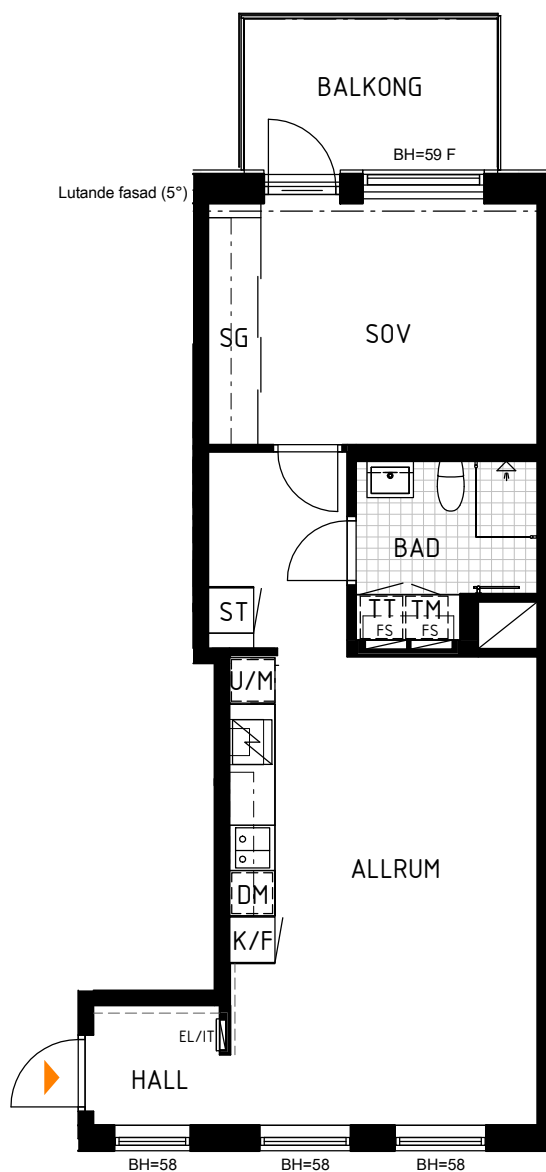

FÖRKLARINGAR

	GARDEROB
	LINNESKÅP
	STÅDSKÅP
	SPISHÅLL*
	KYL/FRYS
	KYL
	FRYS
	HÖGSKÅP MED UGN OCH MIKRO
	MIKRO I ÖVERSKÅP
	DISKMASKIN
	TVÅTTMASKIN
	TORKTUMLARE
	KOMBITVÅTTMASKIN
	HANDDUKSTORK, TILLVAL
	STÅDSET

	KLÄDKAMMARE
	SKJUTDÖRRSGARDEROB
	BRÖSTNINGSHÖJD (cm)
	FAST FÖNSTER **
	BALKONGSKÄRM
	INGLASNING AV BALKONG
	GLASSKÄRM VID FÖNSTER
	DÖRR MED ÖVERLJUS
	FÖRSTÄRKT VÄGG
	TILLVALSVÄGG
	FRÄNVALSVÄGG
	EL/IT-CENTRAL
	FÖRDELARSKÅP
	VVS-SCHAKT
	TAKHÖJD*** (m)

* ugn under håll om ej annat anges

** fönster är öppningsbara om ej annat anges

*** takhöjd är ca 2,5 meter där ej annat anges

Alla fönster och fönsterdörrar som ligger under 4,5m från marknivå är läsbara med nyckel.

Duschväggar har mått 80x100 där ej annat anges.



SKALA 1:100 (A4)