


# 1 rum och kök, 40 m<sup>2</sup>

BRF LINDHOLMSVARVET  
HUS 3  
VÅNING: 5  
LGH NR: 3A1404

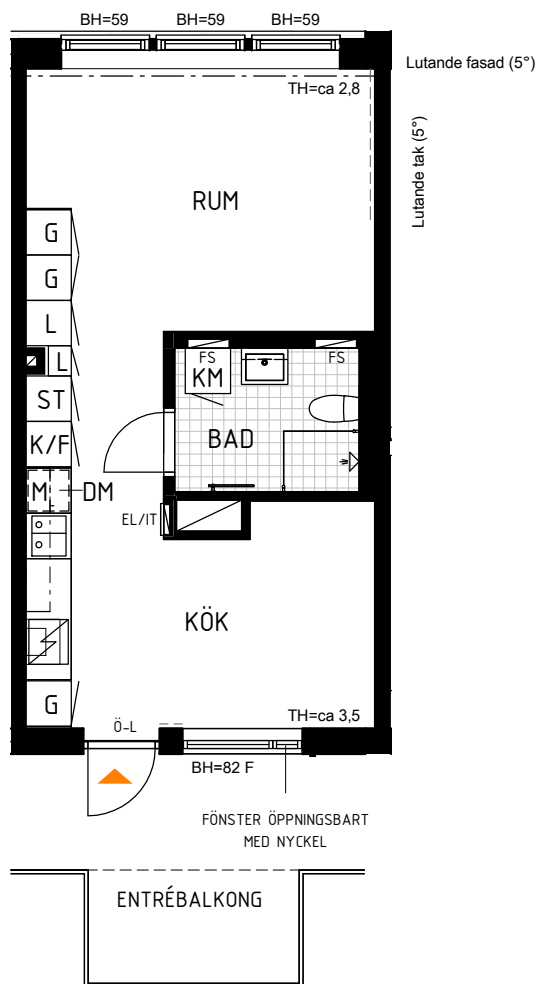

## FÖRKLARINGAR

	GARDEROB
	LINNESKÅP
	STÅDSKÅP
	SPISHÅLL*
	KYL/FRYS
	KYL
	FRYS
	HÖGSKÅP MED UGN OCH MIKRO
	MIKRO I ÖVERSKÅP
	DISKMASKIN
	TVÅTTMASKIN
	TORKTUMLARE
	KOMBITVÅTTMASKIN
	HANDDUKSTORK, TILLVAL
	STÅDSET

KLK	KLÄDKAMMARE
SG	SKJUTDÖRRSGARDEROB
BH	BRÖSTNINGSHÖJD (cm)
F	FAST FÖNSTER **
BS	BALKONGSKÄRM
IG	INGLASNING AV BALKONG
GS	GLASSKÄRM VID FÖNSTER
Ö-L	DÖRR MED ÖVERLJUS
----	FÖRSTÄRKT VÄGG
TV	TILLVALSVÄGG
FV	FRÄNVALSVÄGG
	EL/IT-CENTRAL
	FÖRDELARSKÅP
	VVS-SCHAKT
TH=2,5	TAKHÖJD*** (m)

\* ugn under håll om ej annat anges

\*\* fönster är öppningsbara om ej annat anges

\*\*\* takhöjd är ca 2,5 meter där ej annat anges

Alla fönster och fönsterdörrar som ligger under 4,5m från marknivå är låsbara med nyckel.

Duschväggar har mått 80x100 där ej annat anges.



SKALA 1:100 (A4)