


# Två rum och kök, 52 m<sup>2</sup>


VÄNING 0  
LÄGENHET 4-1002

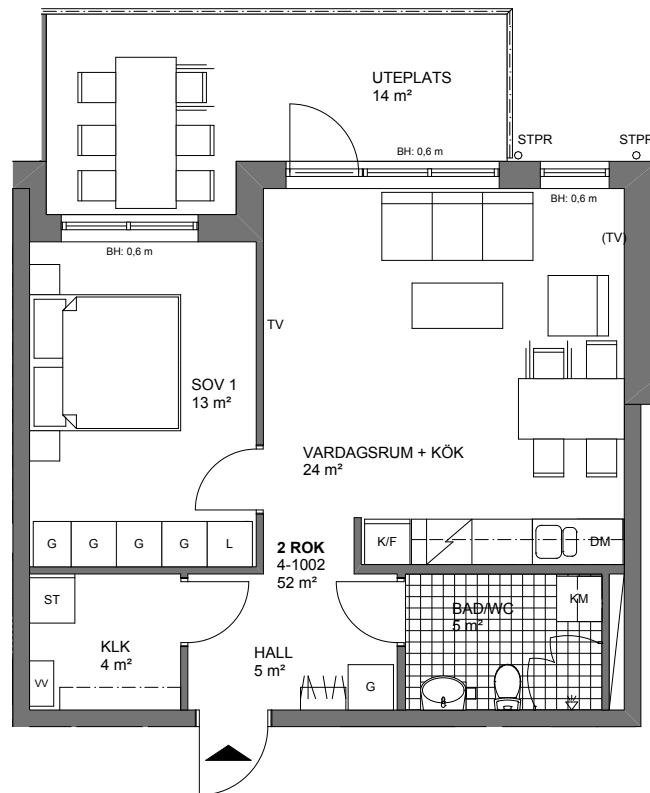

Skala 1:100, 1cm = 1meter

K	KYLSKÅP	G	GARDEROB	TM	TVÄTTMASKIN	SCHAKT	ORIENTERINGSFIGURER
F	FRYSSKÅP	L	LINNESKÅP	TT	TORKTUMLARE	TH	
K/F	KYL/FRYS	ST	STÅDSKÅP	TP	TVÄTTPELARE (TM + TT)		FÖRRÅD PÅ PLAN 0
M/U	MIRKOVÅGS- OCH INBYGGNADSUGN	KAPPHYLLA/KLÄDSTÅNG		KM	KOMBIMASKIN	STPR	STUPRÖR
SPISHÄLL		VV	VÄRMEVÄXLARE	DUSCHPLATS			
DM	DISKMASKIN	TV	TV UTTAG	BH	ANGER BRÖSTNINGSHÖJD		
		(TV)	ALTERNATIV PLACERING TV	H	BRÖSTNINGSHÖJD 0,8 m DÄR ANNAT EJ ANGES		
					FÖNSTERHÖJD/ VÄGGHÖJD		

\*OBS  
INBYGGNADSUGN SITTER UNDER  
HÄLLEN OM DET INTE ANNAT ANGES

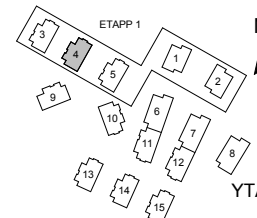

AREOR UPPMÄTTA ENLIGT SS 21054:2009  
AVRUNDAT ENL SS 014141 Regel B

YTANGIVELSER ÄR PRELIMINÄRA

SWECO ARCHITECTS AB, VÄSTERÅS

LÄGENHETSBEKRIVNING, DATUM 2017-07-05

RÄTT TILL ÄNDRINGAR FÖRBEHÅLLES

**PEAB**