


3

ROK

Trapphus	Vån	Storlek	Lägenhet
4	E	66 m ²	4-1004

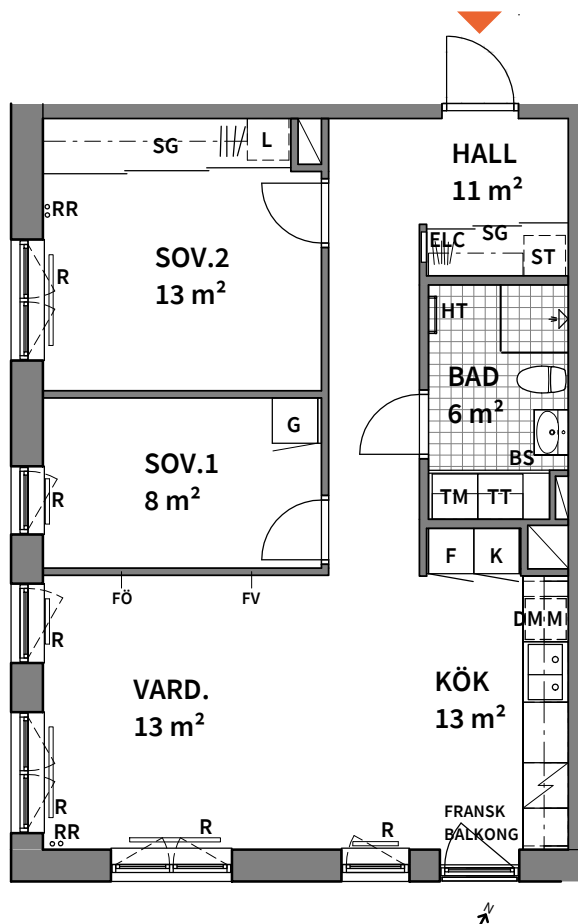

K KYLSKÅP	G GARDEROB	TM TVÄTTMASKIN	SCHAKT	R RADIATOR
F FRYSSKÅP	L LINNESKÅP	TT TORKTUMLARE	RH ANGER RUMSHÖJD	RR SYNLIGA RADIATORRÖR
K/F KYL/FRYS	ST STÄDSKÅP	KM KOMBIMASKIN	BH ANGER BRÖSTNINGSHÖJD	*OBS: RUMSHÖJD=2,5 m OM INTE ANNAT ANGES INK=2,3 m RUMSHÖJD
HS HÖGSKÅP	SG SKJUTDÖRRS-GARDEROB	IL INSPEKTIONSLUCKA	KLINKER	
HÄLL & INBYGGNADSUGN	KH KAPPHYLLA	DUSCHPLATS	INK INKLÄDNAD, TAKHÖJD 2,3 m	**OBS: BRÖSTNINGSHÖJD=0,6 m ÖVER FÄRDIGT GÖLV OM INTE ANNAT ANGES
DM DISKMASKIN	ELC EL-OCH MEDIACENTRAL	HT HANDDUKSTORK	BS BÄNKSIVA OVAN TM/TT/KM	
M MIKROVÅGSUGN	TF TAKFÖNSTER	FÖ FÖRSTÄRKT VÄGG	FV FRÅNVALSVÄGG	

Lägenhetsbeskrivning
Datum: 2023-02-08

Rätt till ändringar förbehålles.
Arkitekter: Total Arkitektur

Areor uppmätta enligt SS 02 10 53
Ytangivelser är preliminära.

0 5m
SKALA 1:100, 1 cm= 1 m (A4)