
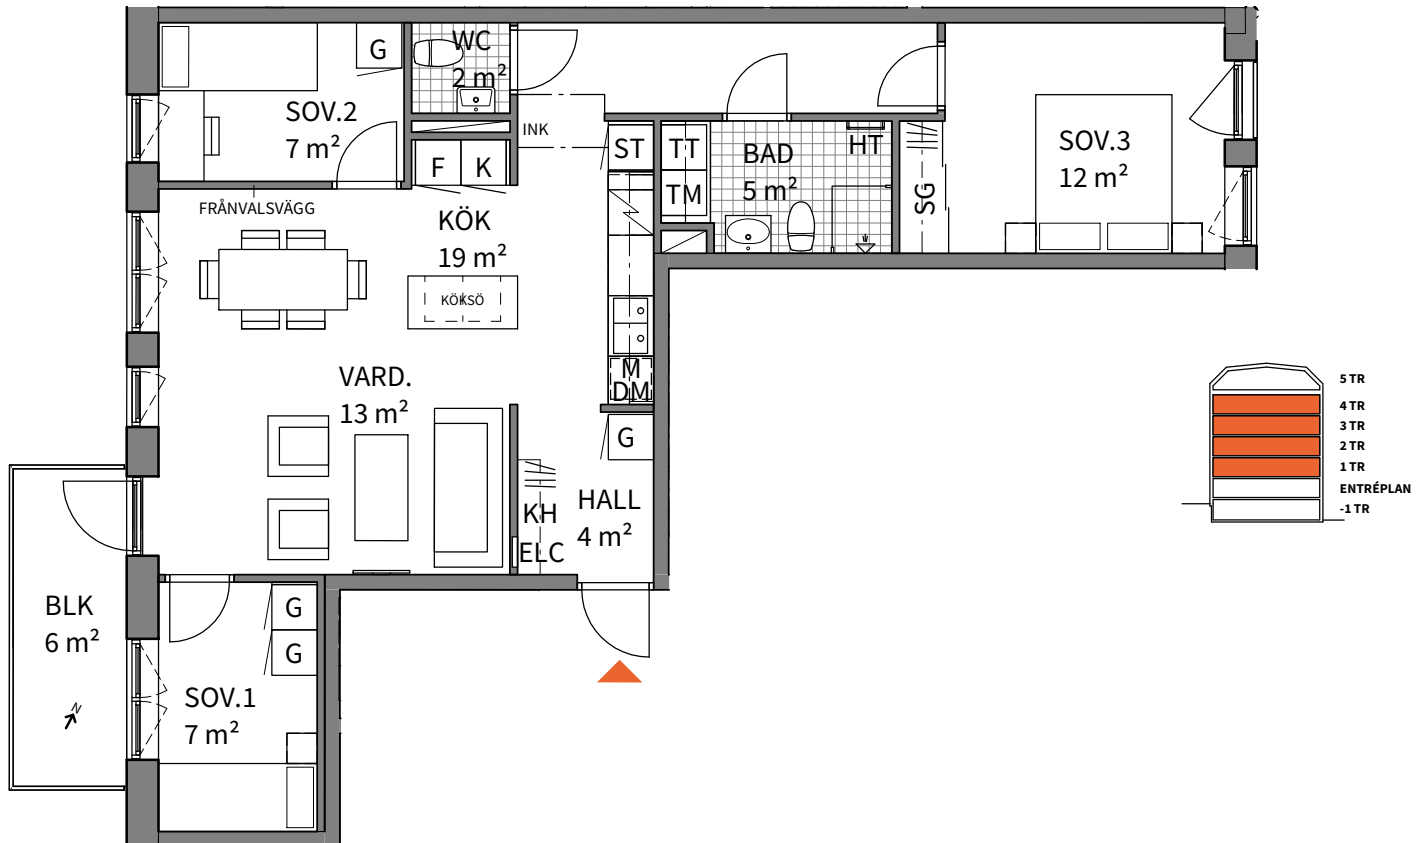


4

ROK

Trapphus	Vån	Storlek	Lägenhet
4	1-4	78 m <sup>2</sup>	4-1101, 4-1201, 4-1301, 4-1401

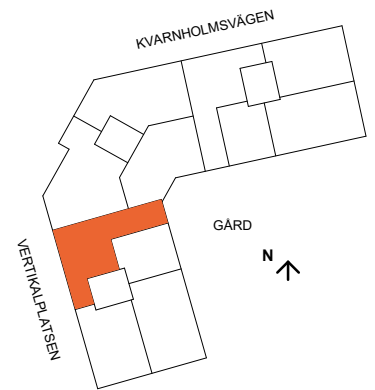

<b>K</b> KYLSKÅP	<b>G</b> GARDEROB	<b>TM</b> TVÄTTMASKIN	SCHAKT
<b>F</b> FRYSSKÅP	<b>L</b> LINNESKÅP	<b>TT</b> TORKTUMLARE	<b>RH</b> ANGER RUMSHÖJD
<b>K/F</b> KYL/FRYS	<b>ST</b> STÄDSKÅP	<b>KM</b> KOMBIMASKIN	<b>BH</b> ANGER BRÖSTNINGSHÖJD
<b>HS</b> HÖGSKÅP	<b>SG</b> SKJUTDÖRRS-GARDEROB	<b>IL</b> INSPEKTIONSLUCKA	KLINKER
HÅLL & INBYGGNADSUGN	<b>KH</b> KAPPHYLLA	DUSCHPLATS	<b>INK</b> INKLÄDNAD TAKHÖJD
<b>DM</b> DISKMASKIN	<b>ELC</b> EL- OCH MEDIACENTRAL	<b>HT</b> HANDDUKSTORK	
<b>M</b> MIKROVÅGSUGN	<b>TF</b> TAKFÖNSTER	<b>U</b> UGN	

\*OBS:  
RUMSHÖJD= 2,5 m  
OM INTE ANNAT ANGES  
INK = 2,3 m RUMSHÖJD

\*\*OBS:  
BRÖSTNINGSHÖJD= 0,6 m  
ÖVER FÄRDIGT GOLV  
OM INTE ANNAT ANGES

SYNLIGA VÄRMESTAMMAR  
FÖREKOMMER

0 5m

Lägenhetsbeskrivning  
Datum: 2022-05-02

Rätt till ändringar förbehålles.  
Arkitekter: Total Arkitektur

Areor uppmätta enligt SS 02 10 53  
Ytangivelser är preliminära.

SKALA 1:100, 1 cm= 1 m (A4)