
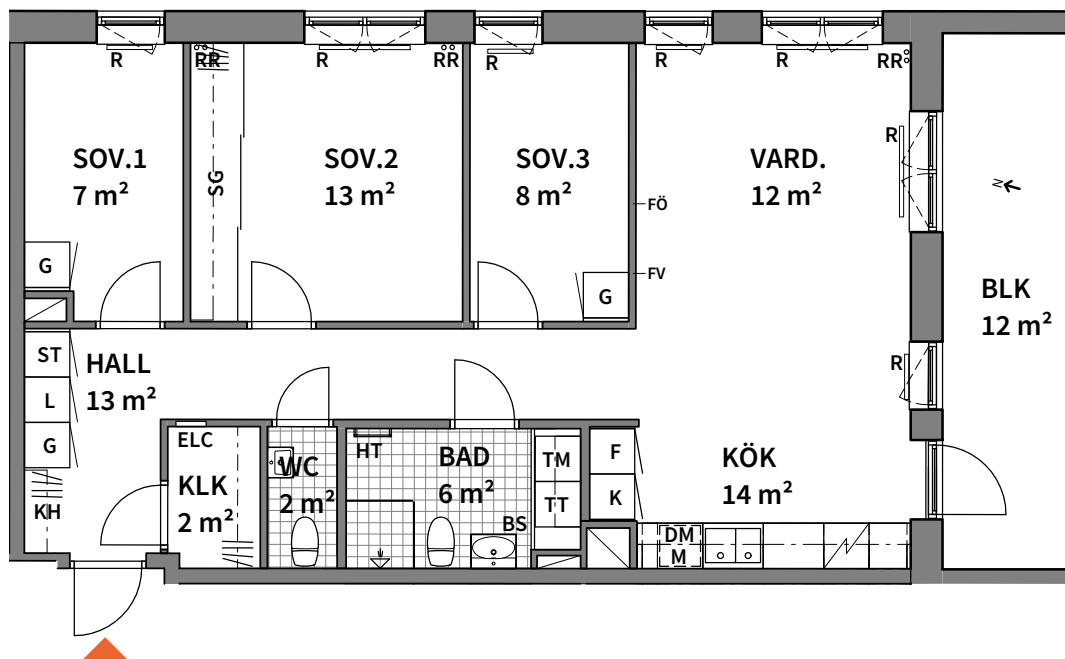


4

ROK

Trapphus	Vån	Storlek	Lägenhet
4	1-4	80 m ²	4-1103, 4-1203, 4-1303, 4-1403

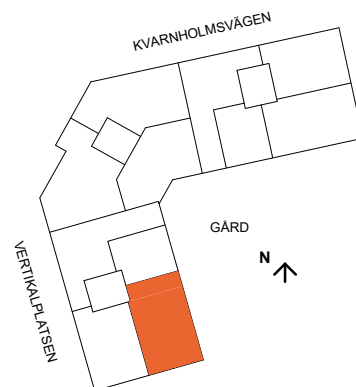

K KYLSKÅP	G GARDEROB	TM TVÄTTMASKIN	SCHAKT	FV FRÅNVALSVÄGG
F FRYSSKÅP	L LINNESKÅP	TT TORKTUMLARE	RH ANGER RUMSHÖJD	FÖ FÖRSTÄRKT VÄGG
K/F KYL/FRYS	ST STÄDSKÅP	KM KOMBIMASKIN	BH ANGER BRÖSTNINGSHÖJD	RR SYNLIGA RADIATORRÖR
HS HÖGSKÅP	SG SKJUTDÖRRS-GARDEROB	IL INSPEKTIONSLUCKA	KLINKER	INK INKLÄDNAD TAKHÖJD
HÅLL & INBYGGNADSUGN	KH KAPPHYLLA	DUSCHPLATS	BS BÄNKSKIVA OVAN TM/TT/KM	M MIKROVÅGSUGN
DM DISKMASKIN	ELC EL- OCH MEDIACENTRAL	HT HANDDUKSTORK	U UGN	R RADIATOR

*OBS:
RUMSHÖJD= 2,5 m
OM INTE ANNAT ANGES
INK = 2,3 m RUMSHÖJD

**OBS:
BRÖSTNINGSHÖJD= 0,6 m
ÖVER FÄRDIGT GOLV
OM INTE ANNAT ANGES

Lägenhetsbeskrivning
Datum: 2023-02-08

Rätt till ändringar förbehålles.
Arkitekter: Total Arkitektur

Areor uppmätta enligt SS 02 10 53
Ytangivelser är preliminära.

0 5m
SKALA 1:100, 1 cm = 1 m (A4)