


# 3 rum och kök, 72 m<sup>2</sup>

BRF LINDHOLMSVARVET  
HUS 4  
VÅNING: 3  
LGH NR: 4B1202

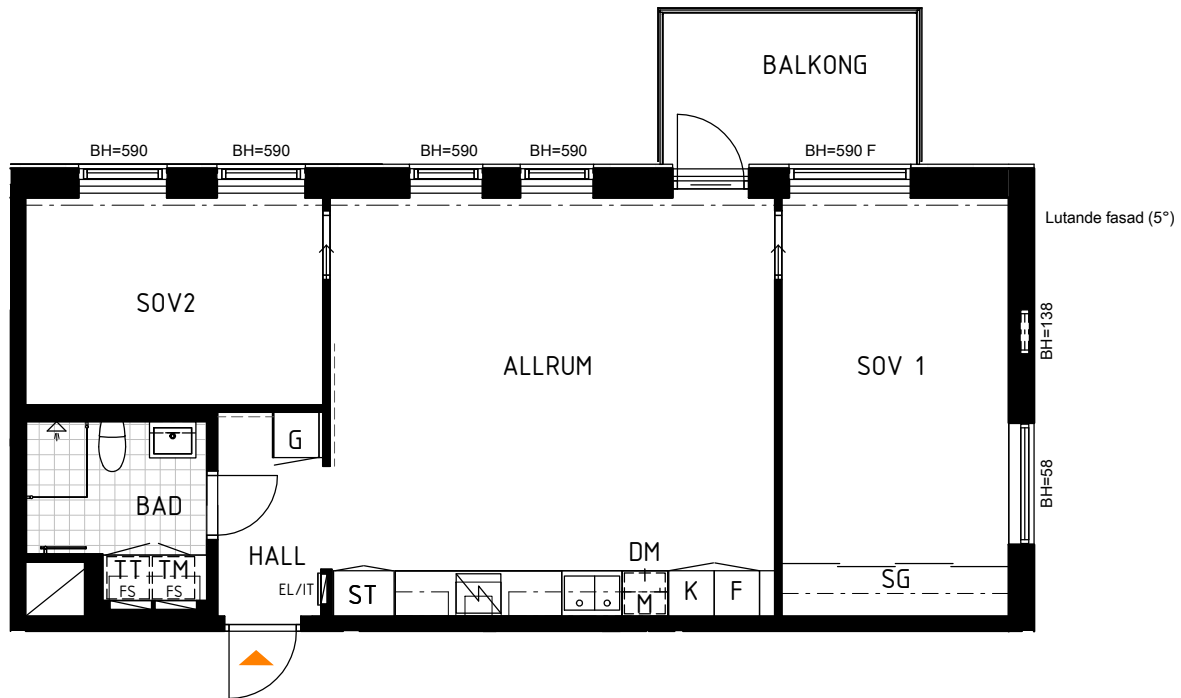

## FÖRKLARINGAR

	GARDEROB	KLK	KLÄDKAMMARE
	LINNESKÅP	SG	SKJUTDÖRRSGARDEROB
	STÄDSKÅP	BH	BRÖSTNINGSHÖJD (cm)
	SPISHÄLL*	F	FAST FÖNSTER **
	KYL/FRYS	BS	BALKONGSKÄRM
	KYL	IG	INGLASNING AV BALKONG
	FRYS	GS	GLASSKÄRM VID FÖNSTER
	HÖGSKÅP MED UGN OCH MIKRO	Ö-L	DÖRR MED ÖVERLJUS
	MIKRO I ÖVERSKÅP	---	FÖRSTÄRKT VÄGG
	DISKMASKIN	TV	TILLVALSVÄGG
	TVÄTTMASKIN	FV	FRÄNVALSVÄGG
	TORKTUMLARE		EL/IT-CENTRAL
	KOMBITVÄTTMASKIN		FÖRDELARSKÅP
	HANDDUKSTORK, TILLVAL		VVS-SCHAKT
	STÄDSET	TH=2,5	TAKHÖJD*** (m)

\* ugn under håll om ej annat anges

\*\* fönster är öppningsbara om ej annat anges

\*\*\* takhöjd är ca 2,5 meter där ej annat anges

Alla fönster och fönsterdörrar som ligger under 4,5m från marknivå är låsbara med nyckel.

Duschväggar har mått 80x100 där ej annat anges.

0 1 2 3 4 5m

SKALA 1:100 (A4)