


3 rum och kök, 66 m²

BRF LINDHOLMSVARVET
HUS 4
VÅNING: 5
LGH NR: 4B1402

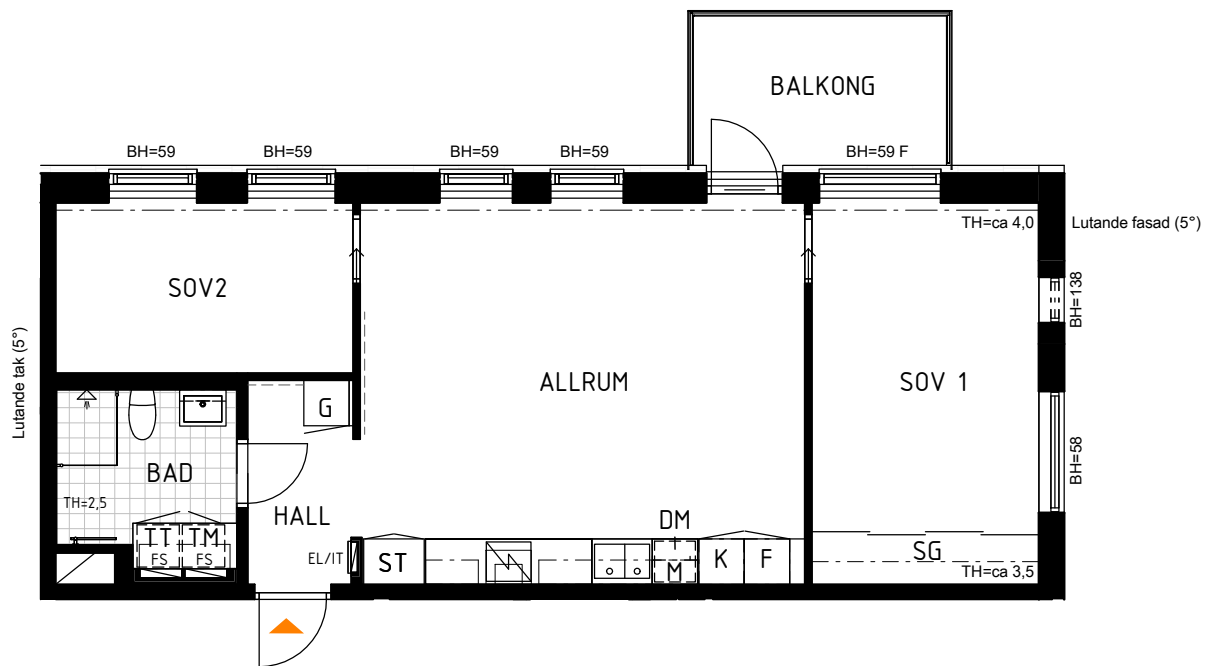

FÖRKLARINGAR

	GARDEROB		KLÄDKAMMARE
	LINNESKÅP		SKJUTDÖRRSGARDEROB
	STÄDSKÅP		BRÖSTNINGSHÖJD (cm)
	SPISHÄLL*		FAST FÖNSTER **
	KYL/FRYS		BALKONGSKÄRM
	KYL		INGLASNING AV BALKONG
	FRYS		GLASSKÄRM VID FÖNSTER
	HÖGSKÅP MED UGN OCH MIKRO		DÖRR MED ÖVERLJUS
	MIKRO I ÖVERSKÅP		FÖRSTÄRKT VÄGG
	DISKMASKIN		TILLVALSVÄGG
	TVÄTTMASKIN		FRÄNVALSVÄGG
	TORKTUMLARE		EL/IT-CENTRAL
	KOMBITVÄTTMASKIN		FÖRDELARSKÅP
	HANDDUKSTORK, TILLVAL		VVS-SCHAKT
	STÄDSET		TAKHÖJD*** (m)

* ugn under häll om ej annat anges

** fönster är öppningsbara om ej annat anges

*** takhöjd är ca 2,5 meter där ej annat anges

Alla fönster och fönsterdörrar som ligger under 4,5m från marknivå är läsbara med nyckel.

Duschväggar har mått 80x100 där ej annat anges.



SKALA 1:100 (A4)