
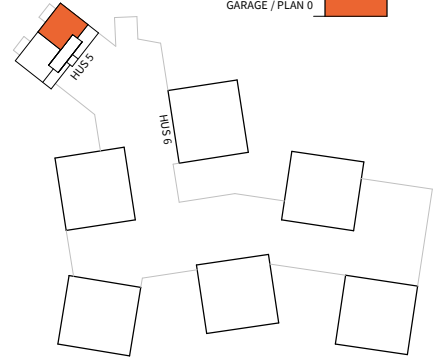
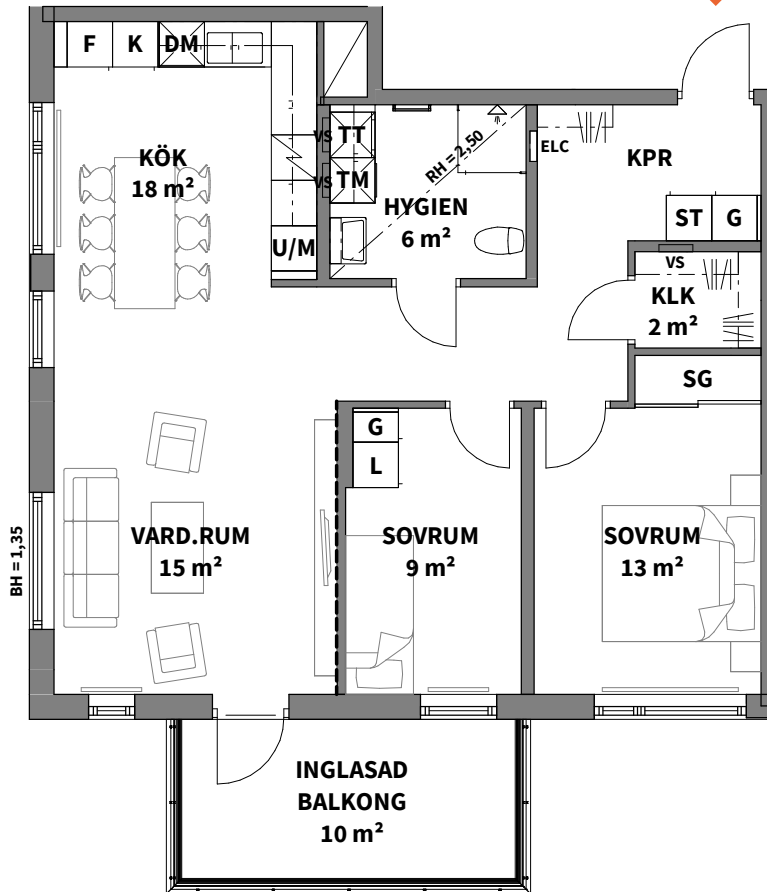


## 3 ROK

Hus	Plan	Storlek	Lägenhet
5	0	77 m <sup>2</sup>	5-0902

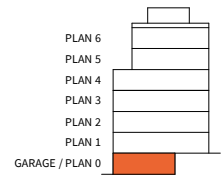

<b>K</b> KYLSKÅP	<b>L</b> LINNESKÅP	<b>ELC</b> EL- & MEDIACENTRAL
<b>F</b> FRYSSKÅP	<b>ST</b> STÅDSKÅP	<b>VS</b> INSPEKTIONSLUCKA TILL VATTENSTAM
<b>U/M</b> UGN/MIKROVÅGSUGN	<b>TM</b> TVÄTTMASKIN	DUSCHPLATS INK. DUSCHVÄGG
HÅLL	<b>TT</b> TORKTUMLARE	RADIATOR
<b>DM</b> DISKMASKIN	<b>SG</b> SKJUTGARDEROB	SCHAKT
<b>G</b> GARDEROB	KAPPHYLLA	HANNDUKSTORK

BH ANGER BRÖSTNINGSHÖJD\*

\*OBS: BRÖSTNINGSHÖJD = 0,70 m ÖVER FÄRDIGT GOLV OM INTE ANNAT ANGES

RUMSHÖJD CA 3,08 M ÖVER FÄRDIGT GOLV OM INTE ANNAT ANGES

FÖRSTÄRKT VÄGG FÖR TV-UPPHÄNGNING

TILLVALSVÄGG

ALLMÄNT:

- BÄNKSIVA OCH SKÅP OVAN TM/TT
- EXTERNT FÖRRÅD OM CA 3 KVM PÅ PLAN 0 (HUS 6)

Lägenhetsbeskrivning  
datum 2020-12-04

Areor uppmätta enligt SS 021053  
Ytangivelser är preliminära

0 5m

Skala 1:100, 1 cm = 1 meter (A4)