


# Tre rum och kök, 69 m<sup>2</sup>

VÄNING 2  
LÄGENHET 5-1101

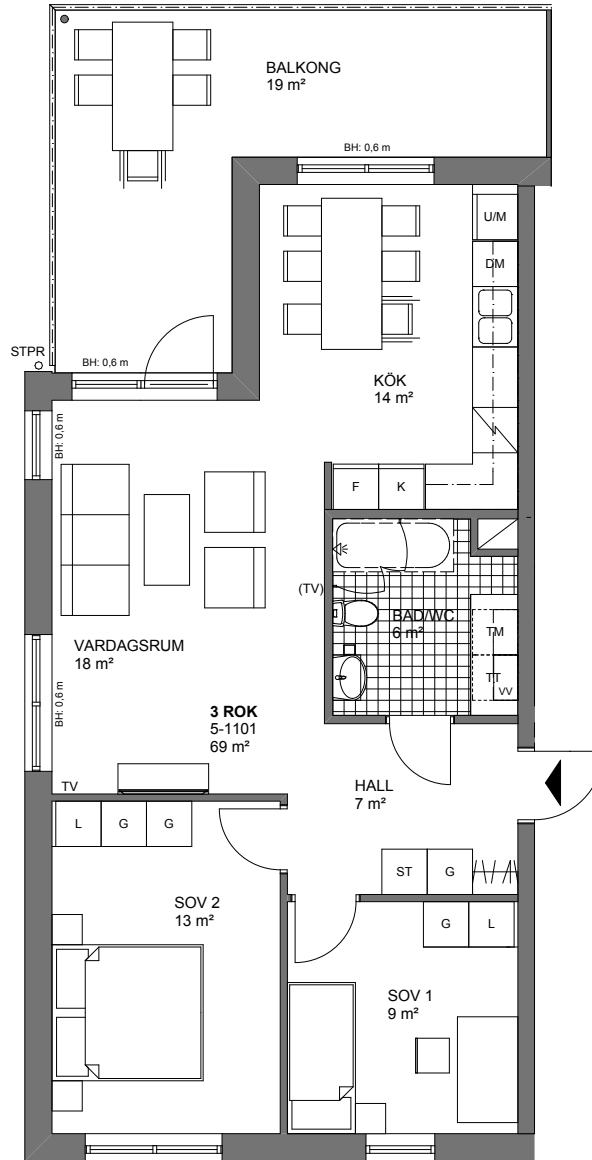

Skala 1:100, 1cm = 1meter

K	KYLSKÅP	G	GARDEROB	TM	TVÄTTMASKIN		SCHAKT	
F	FRYSSKÅP	L	LINNESKÅP	TT	TORKTUMLARE		ANGER TAKHÖJD	
K/F	KYL/FRYS	ST	STÅDSKÅP	TP	TVÄTTPELARE (TM + TT)		TAKHÖJD 2,5m DÄR ANNAT EJ ANGES	
M/U	MIRKOVÅGS- OCH INBYGGNADSUGN		KAPPHYLLA/KLÄDSTÅNG	KM	KOMBIMASKIN		FÖRRÅD PÅ PLAN 0	
	SPISHÄLL		VÄRMEVÄXLARE		DUSCHPLATS		STUPRÖR	
DM	DISKMASKIN	TV	TV UTTAG		ANGER BRÖSTNINGSHÖJD BRÖSTNINGSHÖJD 0,8 m DÄR ANNAT EJ ANGES			
	*OBS INBYGGNADSUGN SITTER UNDER HÄLLEN OM DET INTE ANNAT ANGES		ALTERNATIV PLACERING TV		FÖNSTERHÖJD/ VÄGGHÖJD			