
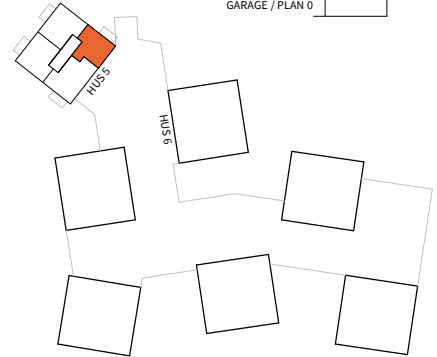
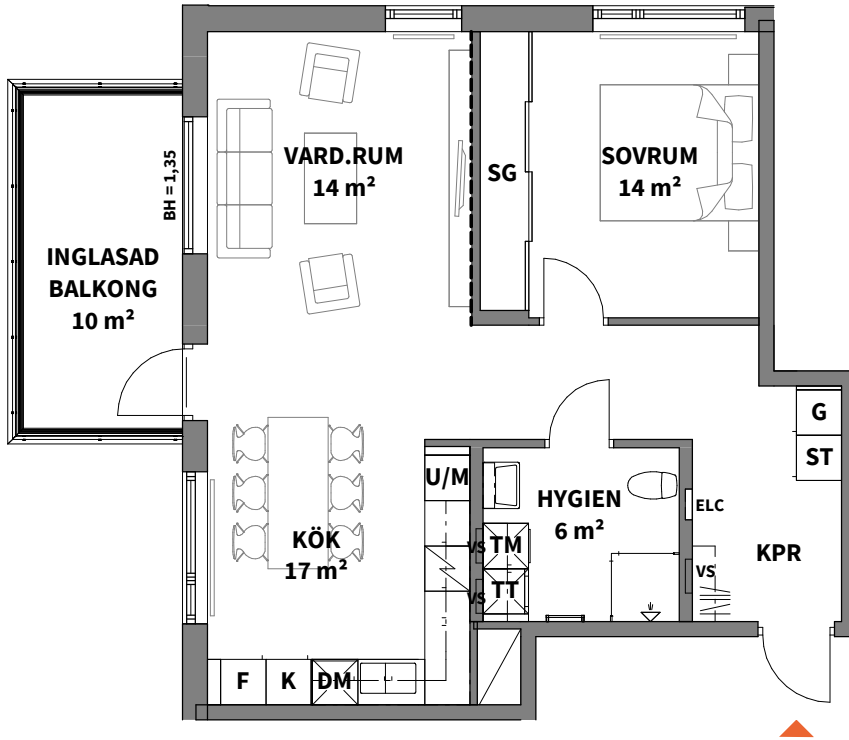


2
ROK

Hus	Plan	Storlek	Lägenhet
5	2-3	64 m ²	5-1103, 5-1203

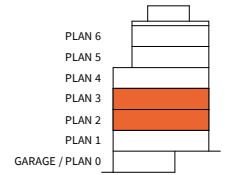

K KYLSKÅP	L LINNESKÅP	ELC EL- & MEDIACENTRAL
F FRYSSKÅP	ST STÅDSKÅP	VS INSPEKTIONSLUCKA TILL VATTENSTAM
U/M UGN/MIKROVÅGSUGN	TM TVÄTTMASKIN	DUSCHPLATS INK. DUSCHVÄGG
HÄLL	TT TORKTUMLARE	RADIATOR
DM DISKMASKIN	SG SKJUTGARDEROB	SCHAKT
G GARDEROB	KAPPHYLLA	HANDUKSTORK

BH ANGER BRÖSTNINGSHÖJD*

*OBS: BRÖSTNINGSHÖJD = 0,70 M ÖVER FÄRDIGT GOLV OM INTE ANNAT ANGES

RUMSHÖJD CA 2,50 M ÖVER FÄRDIGT GOLV OM INTE ANNAT ANGES

FÖRSTÄRKT VÄGG FÖR TV-UPPHÄNGNING

TILLVALSVÄGG

ALLMÄNT:

- BÄNKSIVA OCH SKÅP OVAN TM/TT
- EXTERNT FÖRRÅD OM CA 2 KVM PÅ PLAN 1

Lägenhetsbeskrivning
datum 2020-12-04

Areor uppmätta enligt SS 021053
Ytangivelser är preliminära

0 5m

Skala 1:100, 1 cm = 1 meter (A4)