


Tre rum och kök, 69 m²

VÄNING 4
LÄGENHET 5-1301

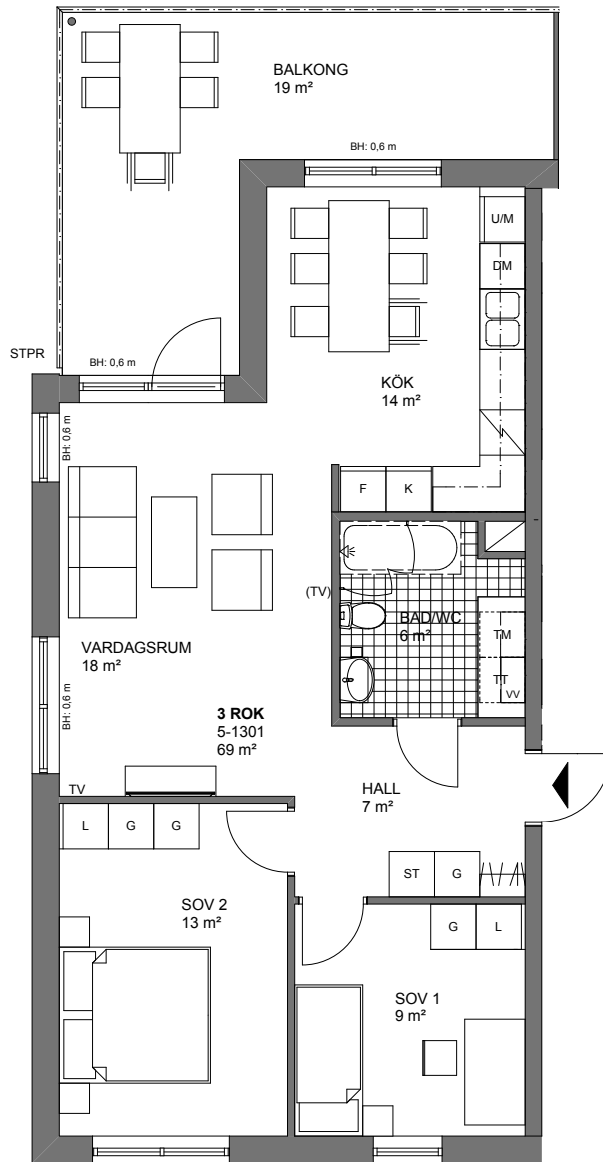

Skala 1:100, 1cm = 1meter

K	KYLSKÅP	G	GARDEROB	TM	TVÄTTMASKIN		SCHAKT
F	FRYSSKÅP	L	LINNESKÅP	TT	TORKTUMLARE	TH	ANGER TAKHÖJD
K/F	KYL/FRYS	ST	STÅDSKÅP	TP	TVÄTTPELARE (TM + TT)		TAKHÖJD 2,5m DÄR ANNAT EJ ANGES
M/U	MIRKOVÄGS- OCH INBYGGNADSUGN		KAPPHYLLA/KLÄDSTÅNG	KM	KOMBIMASKIN		FÖRRÅD PÅ PLAN 0
	SPISHÄLL	VV	VÄRMEVÄXLARE		DUSCHPLATS	STPR	STUPRÖR
	DISKMASKIN	TV	TV UTTAG	BH	ANGER BRÖSTNINGSHÖJD BRÖSTNINGSHÖJD 0,8 m DÄR ANNAT EJ ANGES		
		(TV)	ALTERNATIV PLACERING TV	H	FÖNSTERHÖJD/ VÄGGHÖJD		

ORIENTERINGSFIGURER

