
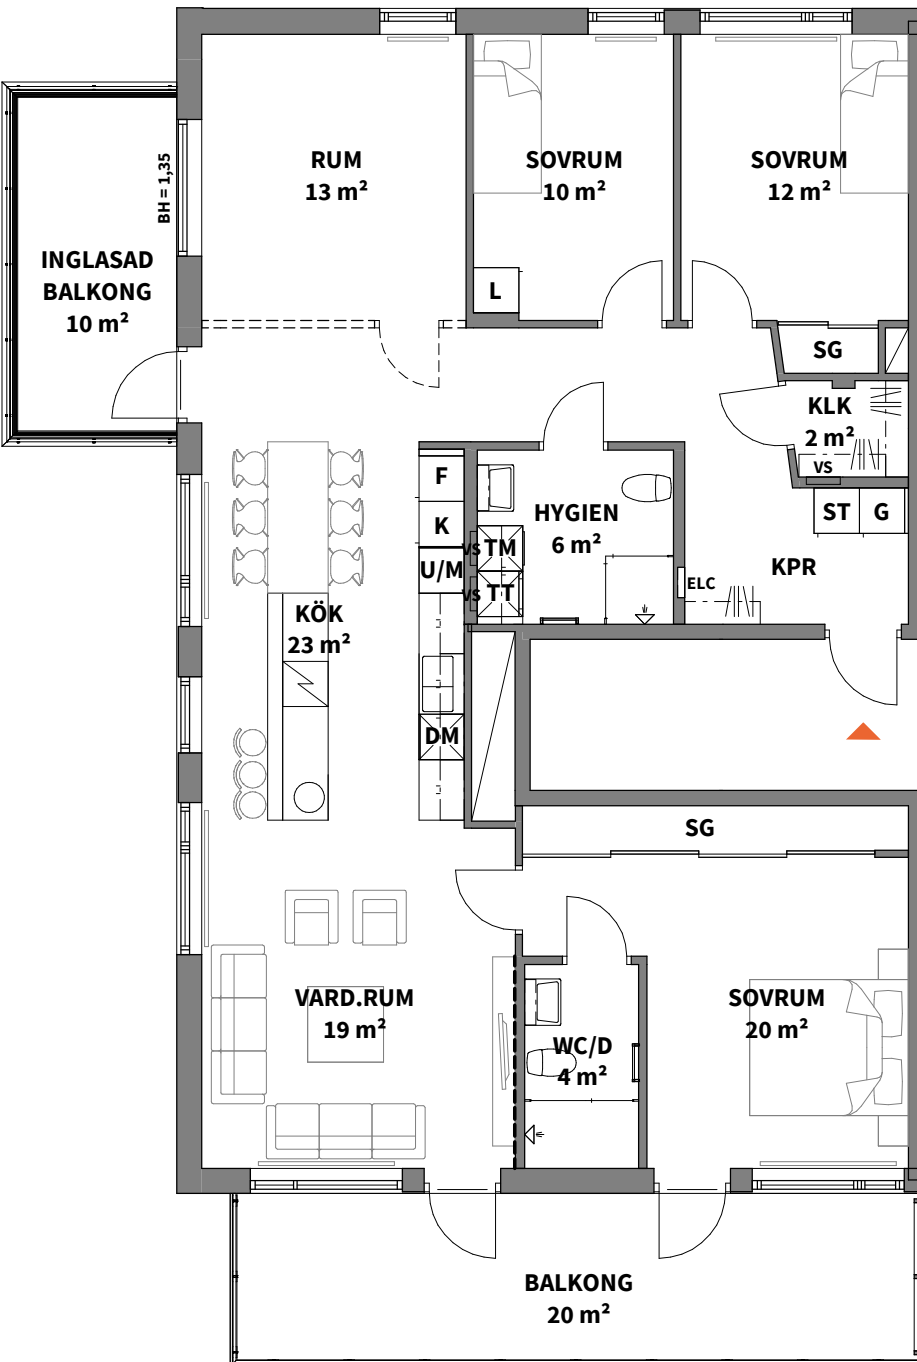
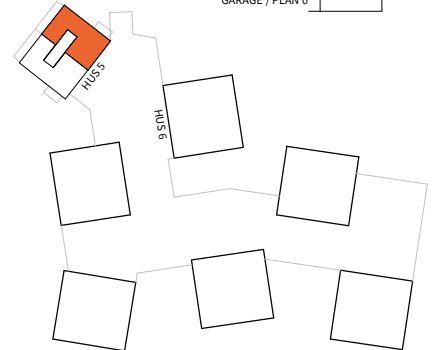


4,5
ROK

Hus	Plan	Storlek	Lägenhet
5	6	126 m ²	5-1501

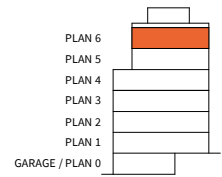

- | | |
|-----------------------------|--|
| K KYLSKÅP | SG SKJUTGARDEROB |
| F FRYSSKÅP | KAPPHYLLA |
| U/M UGN/MIKROVÅGSUGN | ELC EL- & MEDIACENTRAL |
| HÅLL | VS INSPEKTIONSLUCKA TILL VATTENSTAM |
| DM DISKMASKIN | DUSCHPLATS INK. DUSCHVÄGG |
| G GARDEROB | RADIATOR |
| L LINNESKÅP | SCHAKT |
| ST STÅDSKÅP | HANDDUKSTORK |
| TM TVÄTTMASKIN | FÖRSTÄRKT VÄGG FÖR TV-UPPHÄNGNING |
| TT TORKTUMLARE | TILLVALSVÄGG |

BH ANGER
BRÖSTNINGSHÖJD*

*OBS:
BRÖSTNINGSHÖJD = 0,70 m ÖVER FÄRDIGT GOLV OM INTE ANNAT ANGES

- BÄNKSIVA OCH SKÅP OVAN TM/TT
- EXTERN FÖRRÄD OM CA 5 KVM PÅ PLAN 1

RUMSHÖJD CA 2,50 M ÖVER FÄRDIGT GOLV OM INTE ANNAT ANGES

0 5m

Skala 1:100, 1 cm = 1 meter (A4)

Lägenhetsbeskrivning
datum 2020-12-04

Areor uppmätta enligt SS 021053
Ytangivelser är preliminära