
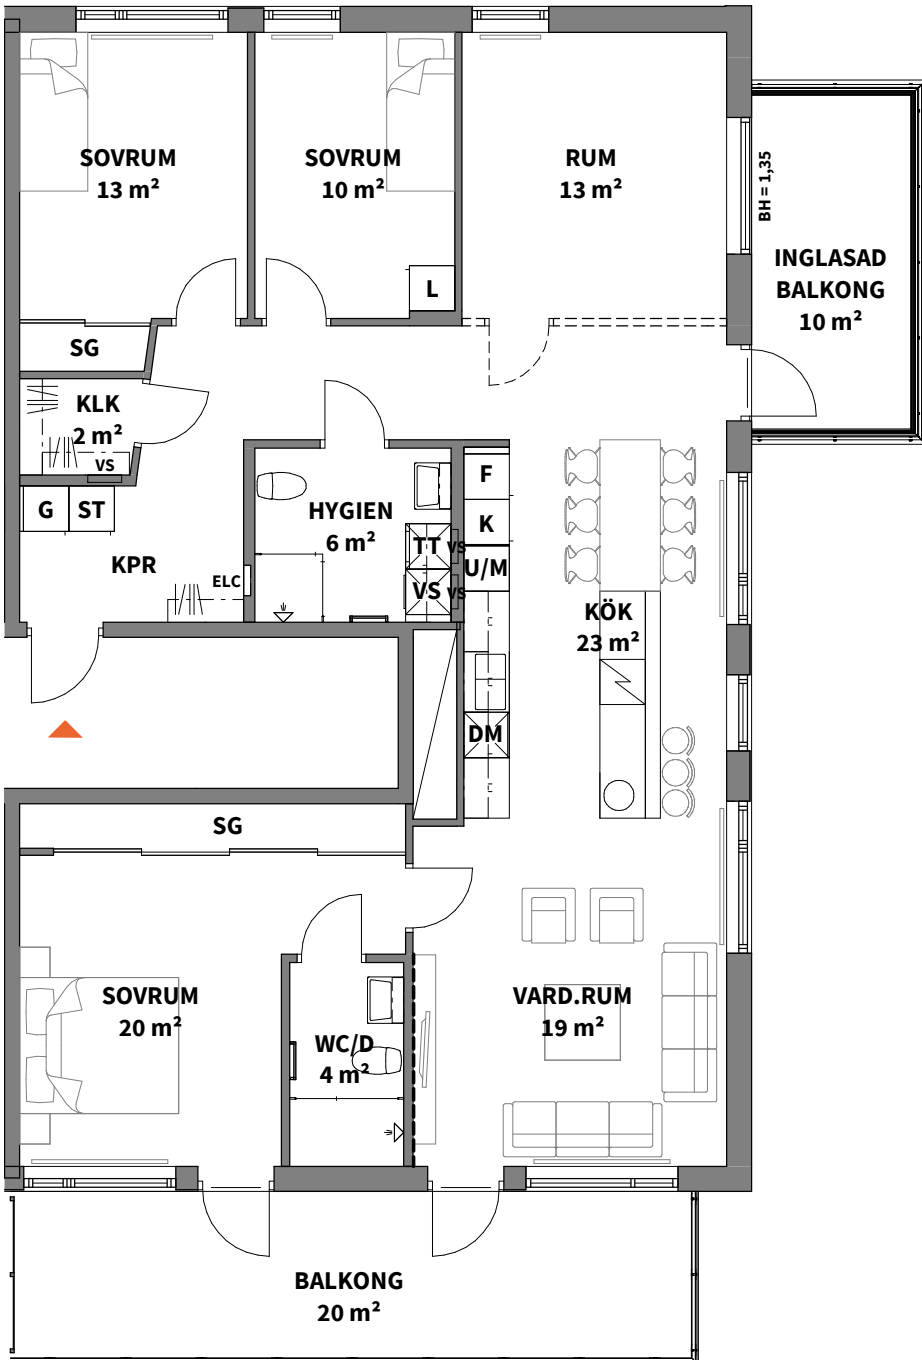
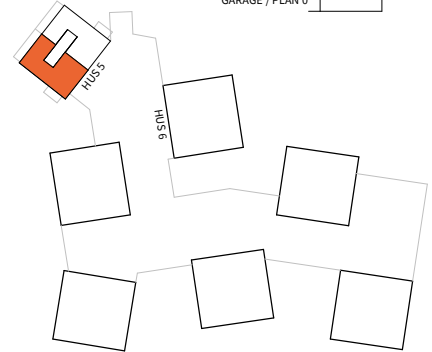


**4,5**  
ROK

Hus	Plan	Storlek	Lägenhet
5	6	126 m <sup>2</sup>	5-1502

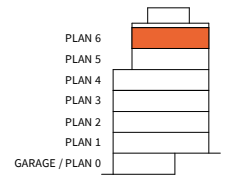

<b>K</b> KYLSKÅP	<b>SG</b> SKJUTGARDEROB
<b>F</b> FRYSSKÅP	KAPPHYLLA
<b>U/M</b> UGN/MIKROVÅGSUGN	<b>ELC</b> EL- & MEDIACENTRAL
HÅLL	<b>VS</b> INSPEKTIONSLUCKA TILL VATTENSTAM
<b>DM</b> DISKMASKIN	DUSCHPLATS INK. DUSCHVÄGG
<b>G</b> GARDEROB	RADIATOR
<b>L</b> LINNESKÅP	SCHAKT
<b>ST</b> STÅDSKÅP	HANDDUKSTORK
<b>TM</b> TVÄTTMASKIN	FÖRSTÄRKT VÄGG FÖR TV-UPPHÄNGNING
<b>TT</b> TORKTUMLARE	TILLVALSVÄGG

BH ANGER  
BRÖSTNINGSHÖJD\*

\*OBS:  
BRÖSTNINGSHÖJD = 0,70 m  
ÖVER FÄRDIGT GOLV OM  
INTE ANNAT ANGES

RUMSHÖJD CA 2,50 M  
ÖVER FÄRDIGT GOLV OM  
INTE ANNAT ANGES

- BÄNKSIVA OCH SKÅP  
OVAN TM/TT
- EXTERN FÖRRÄD OM  
CA 5 KVM PÅ PLAN 0  
(HUS 6)

0 5m

Skala 1:100, 1 cm = 1 meter (A4)

Lägenhetsbeskrivning  
datum 2020-12-04

Areor uppmätta enligt SS 021053  
Ytangivelser är preliminära