


# FYRA RUM OCH KÖK, 100 m<sup>2</sup>

## BRF KVIBERGS LANDERI

Ingrid Wallbergs Gata

Lägenhet: 51 - 1101,1201,1301



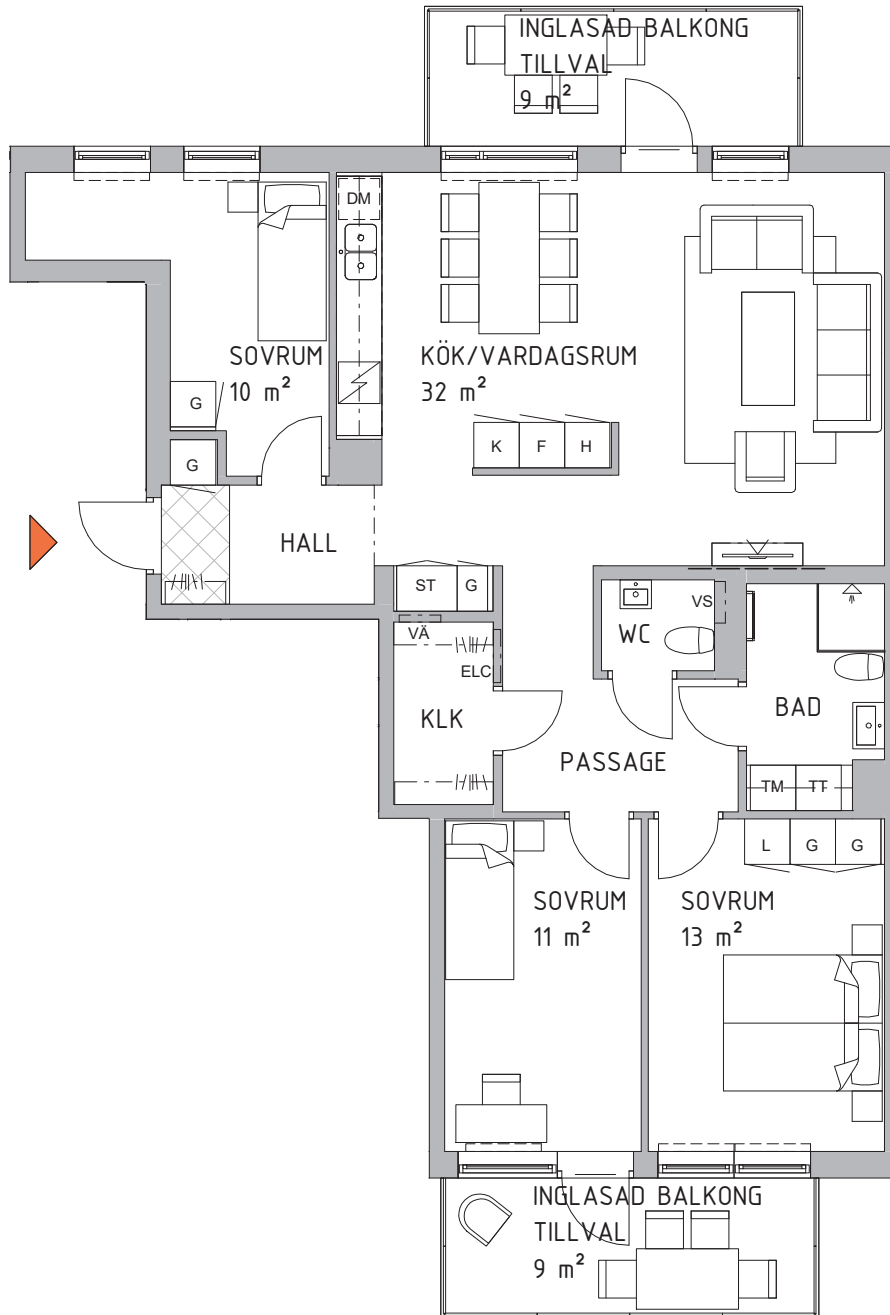


- K KYLSKÅP
- F FRYSSKÅP
- K/F KYL/FRYS
- H HÖGSKÅP
- DM DISKMASKIN, BREDD 60
- HÅLL MED INBYGGD UGN UNDER
- G GARDEROB\*
- L LINNESKÅP
- ST STÅDSKÅP
- ELC ELCENTRAL
- HYLLA MED KLÄDSTÅNG (INGÅR EJ I HALLEN)
- TM TVÄTTMASKIN
- TT TORKTUMLARE
- KM KOMBIMASKIN
- DUSCHPLATS
- HANDUKSTORK
- RH RUMSHÖJD (2,5M DÄR INGET ANNAT ANGES)
- FÖRSTÄRKT VÄGG
- VÄ VÄRMEFÖRDELARSKÅP
- VS VATTENSKÅP
- BH BRÖSTNINGSHÖJD (0,7M DÄR EJ ANNAT ANGES)
- TILLVAL HALLKLINKER
- RADIATOR

\* VID FRÄNVALSVÄGG PÅVERKAS ÄVEN ANTAL GARDEROBER.



Skala 1:100

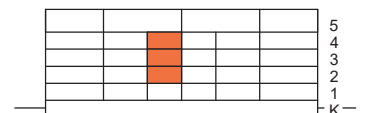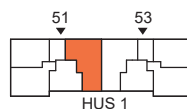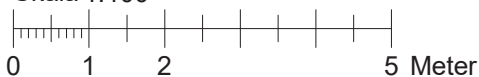

DATUM 2020-07-03

RÄTT TILL ÄNDRINGAR FÖRBEHÅLLES

