


TRE RUM OCH KÖK, 66 m²

BRF KVIBERGS LANDERI

Ingrid Wallbergs Gata




Lägenhet: 53 - 1101,1201,1301

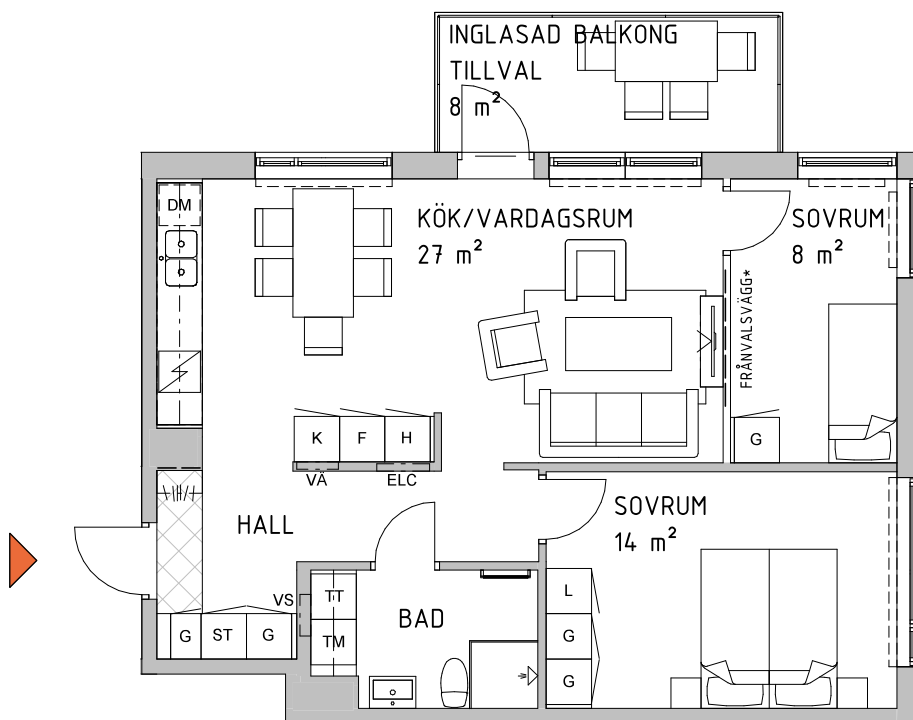

- K KYLSKÅP
- F FRYSSKÅP
- K/F KYL/FRYS
- H HÖGSKÅP
- DM DISKMASKIN, BREDD 60
- ⚡ HÄLL MED INBYGGD UGN UNDER
- G GARDEROB*
- L LINNESKÅP
- ST STÄDSKÅP
- ELC ELCENTRAL
- ⚡ HYLLA MED KLÄDSTÅNG (INGÅR EJ I HALLEN)
- TM TVÄTTMASKIN
- TT TORKTUMLARE
- KM KOMBIMASKIN
- ⚡ DUSCHPLATS
- HANDDUKSTORK
- RH RUMSHÖJD (2,5M DÄR INGET ANNAT ANGES)
- FÖRSTÄRKT VÄGG
- VS VATTENSKÅP
- BH BRÖSTNINGSHÖJD (0,7M DÄR EJ ANNAT ANGES)
- ⊠ TILLVAL HALLKLINKER
- RADIATOR

* VID FRÄNVALSVÄGG PÅVERKAS ÄVEN ANTAL GARDEROBER.

Skala 1:100

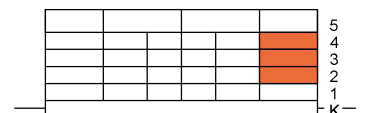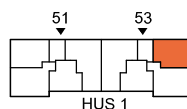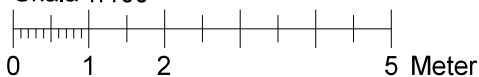

DATUM 2020-07-03

RÄTT TILL ÄNDRINGAR FÖRBEHÅLLES

PEAB