


TVÅ RUM OCH KÖK, 57 m²

BRF KVIBERGS LANDERI

Ingrid Wallbergs Gata


Lägenhet: 53 - 1402

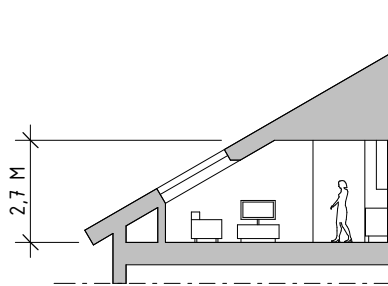

SEKTION A-A
SKALA 1:200

- K KYLSKÅP
- F FRYSSKÅP
- K/F KYL/FRYS
- H HÖGSKÅP
- DM DISKMASKIN, BREDD 60
- HÅLL MED INBYGGD UGN UNDER
- G GARDEROB*
- L LINNESKÅP
- ST STÅDSKÅP
- ELC ELCENTRAL
- HYLLA MED KLÄDSTÅNG (INGÅR EJ I HALLEN)
- TM TVÄTTMASKIN
- TT TORKTUMLARE
- KM KOMBIMASKIN
- DUSCHPLATS
- HANDDUKSTORK
- RH RUMSHÖJD (2,7M DÄR INGET ANNAT ANGES)
- FÖRSTÄRKT VÄGG
- VÅ VÄRMEFÖRDELARSKÅP
- VS VATTENSKÅP
- TAKFÖNSTER
- BH BRÖSTNINGSHÖJD (0,7M DÄR EJ ANNAT ANGES)
- TILLVAL HALLKLINKER
- RADIATOR




* VID FRÄNVALSVÄGG PÅVERKAS ÄVEN ANTAL GARDEROBER.

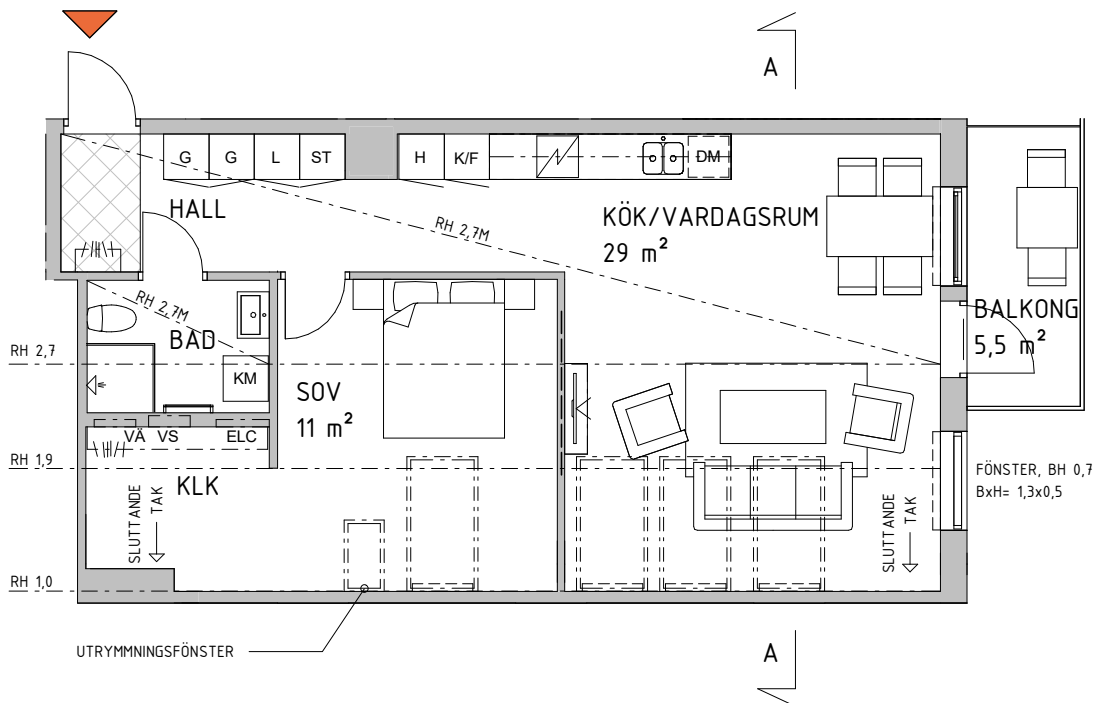

UTRYMMNINGSFÖNSTER



Skala 1:100

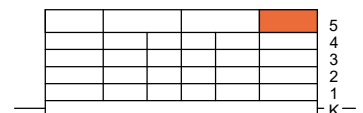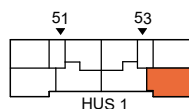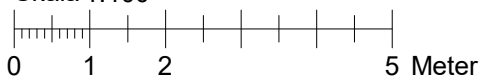

DATUM 2020-07-03

RÄTT TILL ÄNDRINGAR FÖRBEHÅLLES

