
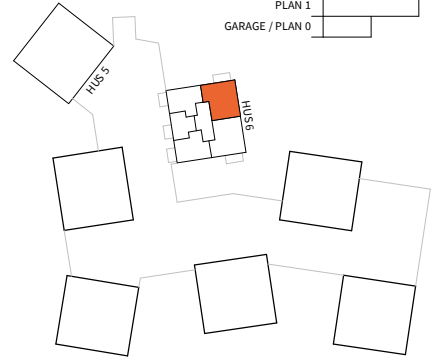
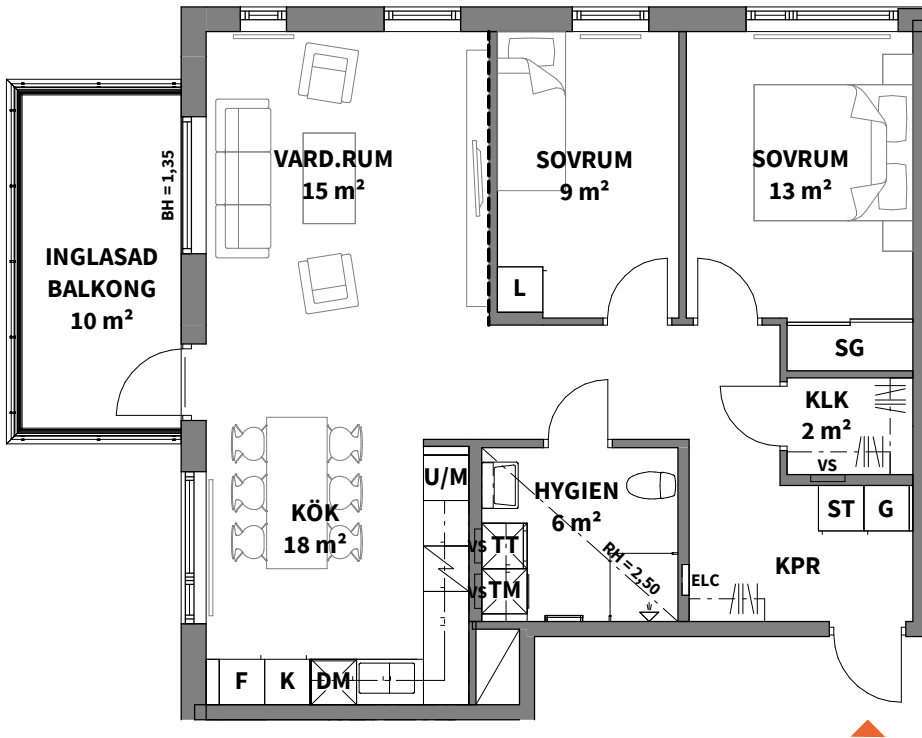


**3**  
ROK

Hus Plan Storlek Lägenhet  
6 5 77 m<sup>2</sup> 6-1401

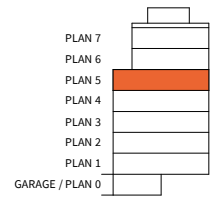

<b>K</b> KYLSKÅP	<b>DM</b> DISKMASKIN	<b>TT</b> TORKTUMLARE	DUSCHPLATS INK. DUSCHVÄGG	HANDDUKTORK
<b>F</b> FRYSSKÅP	<b>G</b> GARDEROB	<b>TP</b> TVÄTTPELARE	RADIATOR	FÖRSTÄRKT VÄGG FÖR TV-UPPHÄNGNING
<b>K/F</b> KYL/FRYS	<b>L</b> LINNESKÅP	<b>SG</b> SKJUTGARDEROB	SCHAKT	TILLVALSVÄGG
<b>U/M</b> UGN/MIKROVÅGSUGN	<b>ST</b> STÄDSKÅP	KAPPHYLLA	BH ANGER BRÖSTNINGSHÖJD*	ALLMÄNT:
HÄLL	<b>KM</b> KOMBIMASKIN	<b>ELC</b> EL- & MEDIACENTRAL	*OBS: BRÖSTNINGSHÖJD = 0,70 m ÖVER FÄRDIGT GOLV OM INTE ANNAT ANGES	• BÄNKSIVA OCH SKÅP OVAN KM/TM/TT
<b>M</b> MIKROVÅGSUGN	<b>TM</b> TVÄTTMASKIN	<b>VS</b> INSPEKTIONSLUCKA TILL VATTENSTAM	RUMSHÖJD CA 2,90 m ÖVER FÄRDIGT GOLV OM INTE ANNAT ANGES	• EXTERN FÖRRÄD OM CA 3 KVM PÅ PLAN 1

Lägenhetsbeskrivning  
datum 2020-12-04

Areor uppmätta enligt SS 021053  
Ytangivelser är preliminära

0 5m

Skala 1:100, 1 cm = 1 meter (A4)