
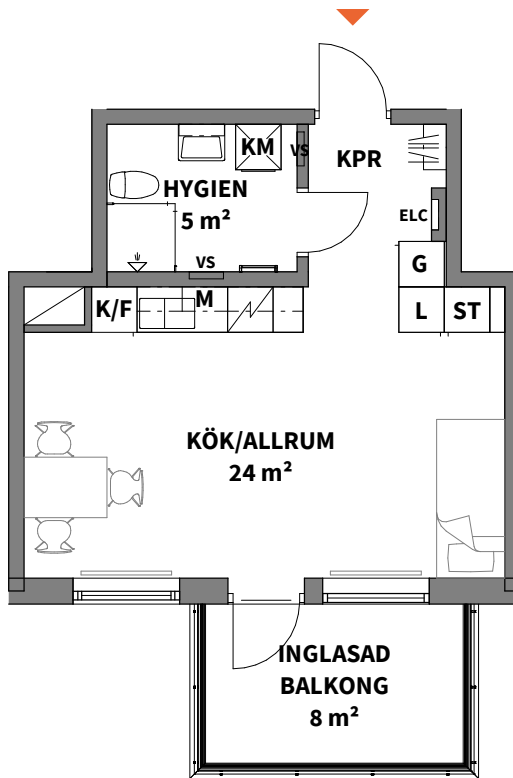
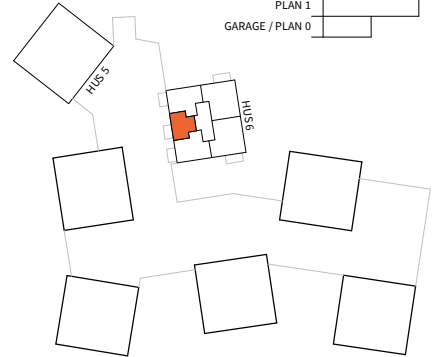


1

ROK

Hus	Plan	Storlek	Lägenhet
6	5	34 m ²	6-1404

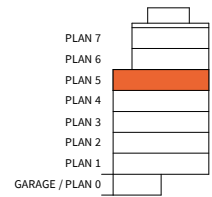

K KYLSKÅP	DM DISKMASKIN	TT TORKTUMLARE	DUSCHPLATS INK. DUSCHVÄGG	HANDDUKSTORK
F FRYSSKÅP	G GARDEROB	TP TVÄTTPELARE	RADIATOR	FÖRSTÄRKT VÄGG FÖR TV-UPPHÄNGNING
K/F KYL/FRYS	L LINNESKÅP	SG SKJUTGARDEROB	SCHAKT	TILLVALSVÄGG
U/M UGN/MIKROVÅGSUGN	ST STÄDSKÅP	KAPPHYLLA	BH ANGER BRÖSTNINGSHÖJD*	ALLMÄNT:
HÄLL	KM KOMBIMASKIN	ELC EL- & MEDIACENTRAL	*OBS: BRÖSTNINGSHÖJD = 0,70 m ÖVER FÄRDIGT GOLV OM INTE ANNAT ANGES	• BÄNKSIVA OCH SKÅP OVAN KM/TM/TT
M MIKROVÅGSUGN	TM TVÄTTMASKIN	VS INSPEKTIONSLUCKA TILL VATTENSTAM	RUMSHÖJD CA 2,56 m ÖVER FÄRDIGT GOLV OM INTE ANNAT ANGES	• EXTERN FÖRRÄD OM CA 1 KVM PÅ PLAN 1

Lägenhetsbeskrivning
datum 2020-12-04

Areor uppmätta enligt SS 021053
Ytangivelser är preliminära

0 5m

Skala 1:100, 1 cm = 1 meter (A4)