
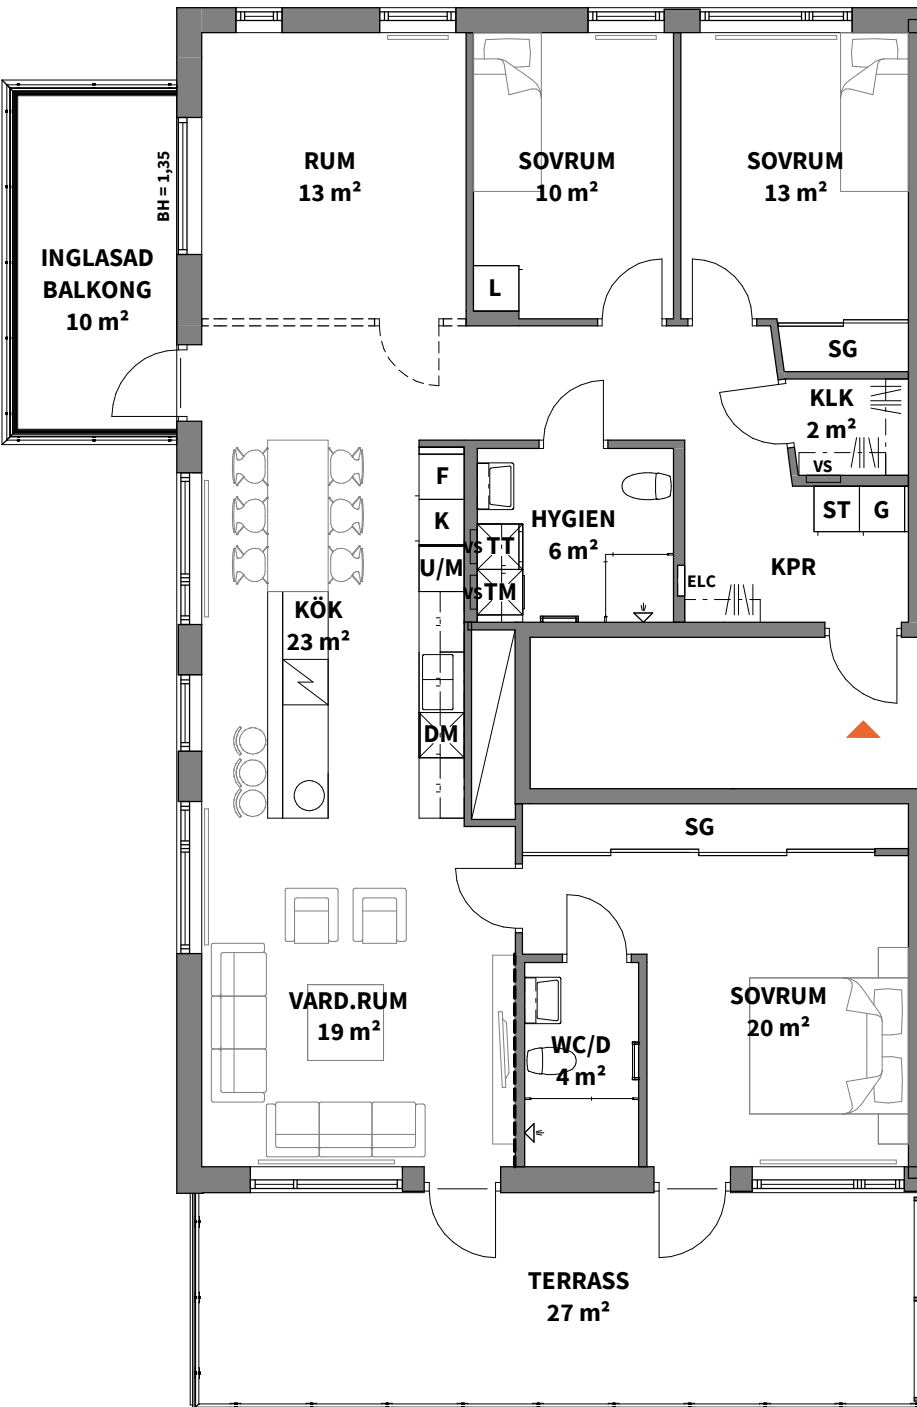
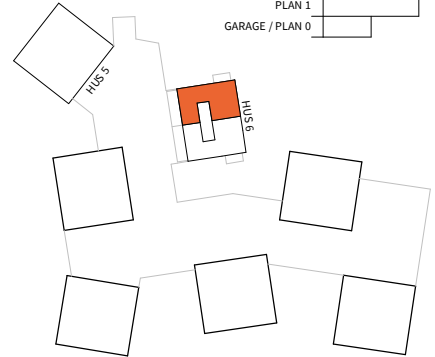


4,5
ROK

Hus Plan Storlek Lägenhet
6 6 126 m² 6-1501

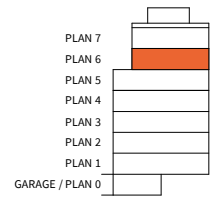


- | | |
|-----------------------------|--|
| K KYLSKÅP | TT TORKTUMLARE |
| F FRYSSKÅP | TP TVÄTTPELARE |
| K/F KYL/FRYS | SG SKJUTGÄRDEROB |
| U/M UGN/MIKROVÅGSUGN | KAPPHYLLA |
| HÄLL | ELC EL- & MEDIACENTRAL |
| M MIKROVÅGSUGN | VS INSPEKTIONSLUCKA TILL VATTENSTAM |
| DM DISKMASKIN | DUSCHPLATS INK. DUSCHVÄGG |
| G GÄRDEROB | RADIATOR |
| L LINNESKÅP | SCHAKT |
| ST STÄDSKÅP | HANDDUKSTORK |
| KM KOMBIMASKIN | FÖRSTÄRKT VÄGG FÖR TV-UPPHÄNGNING |
| TM TVÄTTMASKIN | TILLVALSVÄGG |

BH ANGER BRÖSTNINGSHÖJD* ALLMÄNT:

- *OBS: BRÖSTNINGSHÖJD = 0,70 m ÖVER FÄRDIGT GOLV OM INTE ANNAT ANGES
- BÄNKSIVA OCH SKÅP OVAN KM/TM/TT
 - EXTERNT FÖRRÅD OM CA 4 KVM PÅ PLAN 1

RUMSHÖJD CA 2,50 m ÖVER FÄRDIGT GOLV OM INTE ANNAT ANGES

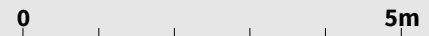

Skala 1:100, 1 cm = 1 meter (A4)

Lägenhetsbeskrivning datum 2020-12-04 Areor uppmätta enligt SS 021053 Ytangivelser är preliminära