
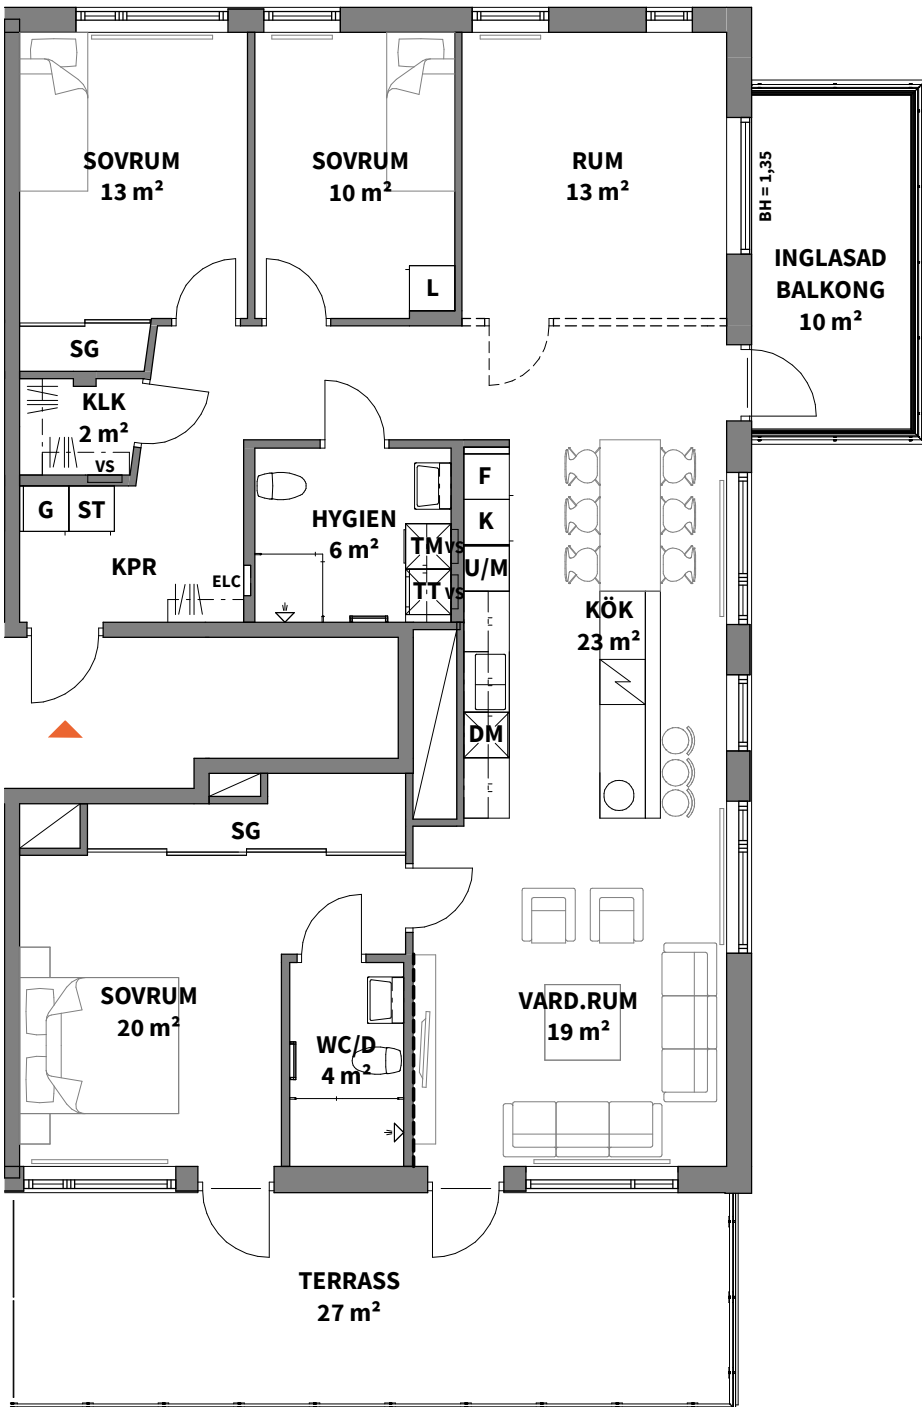
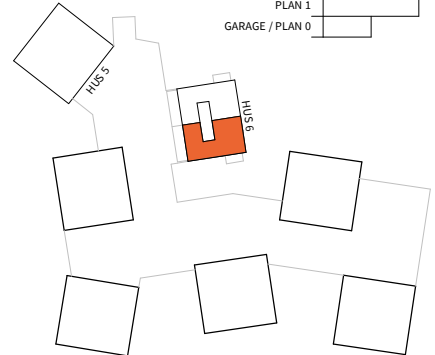


**4,5**  
ROK

Hus	Plan	Storlek	Lägenhet
6	6	126 m <sup>2</sup>	6-1502

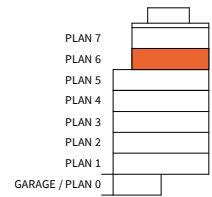

- |                             |  |
|-----------------------------|--|
| <b>K</b> KYLSKÅP            | <b>TT</b> TORKTUMLARE                      |
| <b>F</b> FRYSSKÅP           | <b>TP</b> TVÄTTPELARE                      |
| <b>K/F</b> KYL/FRYS         | <b>SG</b> SKJUTGARDEROB                    |
| <b>U/M</b> UGN/MIKROVÅGSUGN | KAPPHYLLA                                  |
| HÄLL                        | <b>ELC</b> EL- & MEDIACENTRAL              |
| <b>M</b> MIKROVÅGSUGN       | <b>VS</b> INSPEKTIONSLUCKA TILL VATTENSTAM |
| <b>DM</b> DISKMASKIN        | DUSCHPLATS INK. DUSCHVÄGG                  |
| <b>G</b> GARDEROB           | RADIATOR                                   |
| <b>L</b> LINNESKÅP          | SCHAKT                                     |
| <b>ST</b> STÄDSKÅP          | HANDDUKSTORK                               |
| <b>KM</b> KOMBIMASKIN       | FÖRSTÄRKT VÄGG FÖR TV-UPPHÄNGNING          |
| <b>TM</b> TVÄTTMASKIN       | TILLVALSVÄGG                               |

BH ANGER BRÖSTNINGSHÖJD\* ALLMÄNT:

\*OBS: BRÖSTNINGSHÖJD = 0,70 m ÖVER FÄRDIGT GOLV OM INTE ANNAT ANGES

- BÄNKSIVA OCH SKÅP OVAN KM/TM/TT
- EXTERNT FÖRRÅD OM CA 4 KVM PÅ PLAN 1

RUMSHÖJD CA 2,50 m ÖVER FÄRDIGT GOLV OM INTE ANNAT ANGES

0 5m

Skala 1:100, 1 cm = 1 meter (A4)

Lägenhetsbeskrivning datum 2020-12-04

Areor uppmätta enligt SS 021053 Ytangivelser är preliminära