
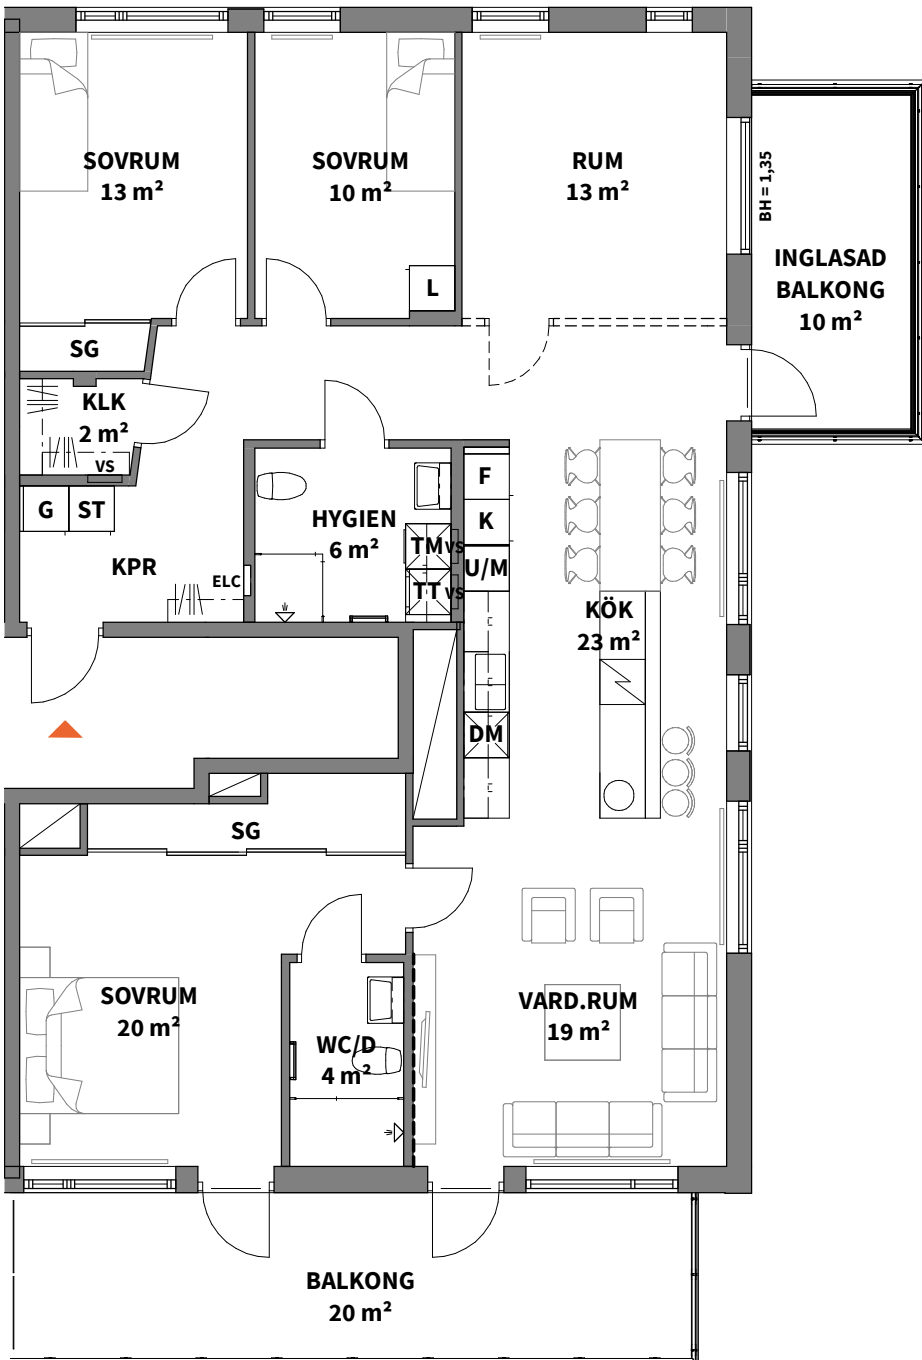
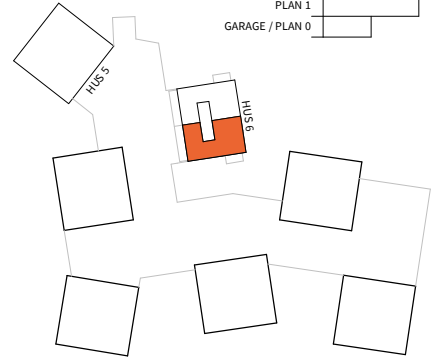


4,5
ROK

Hus	Plan	Storlek	Lägenhet
6	7	126 m ²	6-1602

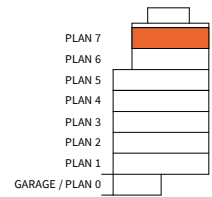

- | | |
|---------------------------------|--|
| K KYLSKÅP | TT TORKTUMLARE |
| F FRYSSKÅP | TP TVÄTTPELARE |
| K/F KYL/FRYS | SG SKJUTGARDEROB |
| U/M UGN/MIKROVÅGSUGN | KAPPHYLLA |
| HÄLL | ELC EL- & MEDIACENTRAL |
| M MIKROVÅGSUGN | VS INSPEKTIONSLUCKA TILL VATTENSTAM |
| DM DISKMASKIN | DUSCHPLATS INK. DUSCHVÄGG |
| G GARDEROB | RADIATOR |
| L LINNESKÅP | SCHAKT |
| ST STÄDSKÅP | HANDDUKSTORK |
| KM KOMBIMASKIN | FÖRSTÄRKT VÄGG FÖR TV-UPPHÄNGNING |
| TM TVÄTTMASKIN | TILLVALSVÄGG |
| BH ANGER BRÖSTNINGSHÖJD* | ALLMÄNT: |

*OBS:
BRÖSTNINGSHÖJD = 0,70 m ÖVER FÄRDIGT GOLV OM INTE ANNAT ANGES

- BÄNKSIVA OCH SKÅP OVAN KM/TM/TT
- EXTERNT FÖRRÅD OM CA 4 KVM PÅ PLAN 1

RUMSHÖJD CA 2,50 m ÖVER FÄRDIGT GOLV OM INTE ANNAT ANGES

0 5m

Skala 1:100, 1 cm = 1 meter (A4)

Lägenhetsbeskrivning
datum 2020-12-04

Areor uppmätta enligt SS 021053
Ytangivelser är preliminära