


TVÅ RUM OCH KÖK, 47 m²

BRF KVIBERGS SÄTERI

Ingrid Wallbergs Gata 61


Lägenhet: 61-1102,1202,1302

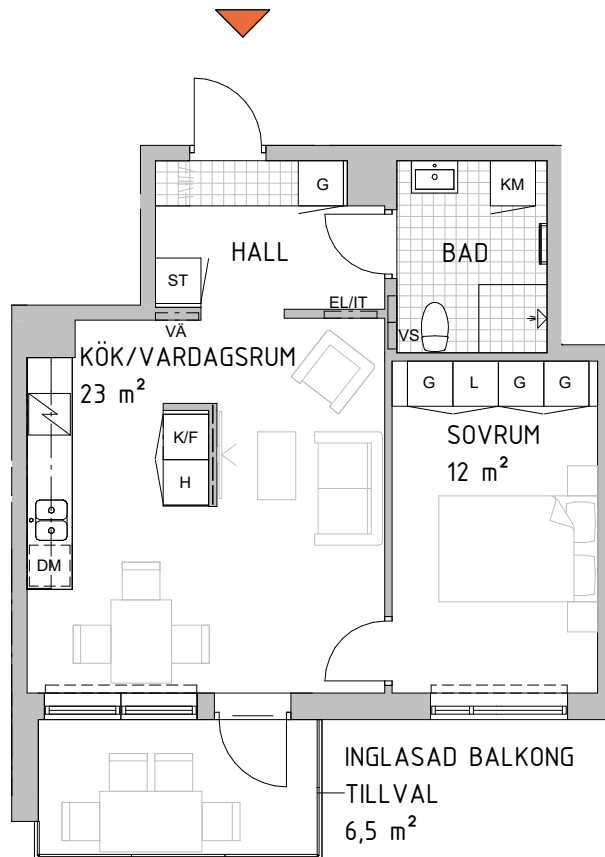



- K KYLSKÅP
- F FRYSSKÅP
- K/F KYL/FRYSS
- H HÖGSKÅP
- DM DISKMASKIN
- HÅLL MED INBYGGD UGN UNDER
- G GARDEROB
- L LINNESKÅP
- ST STÅDSKÅP
- EL/IT EL- OCH MULTIMEDIACENTRAL
- TM TVÄTTMASKIN
- TT TORKTUMLARE
- KM KOMBIMASKIN
- DUSCHPLATS
- HANDDUKSTORK
- RH RUMSHÖJD (2,5M DÄR INGET ANNAT ANGES)
- INFOLINJE TAKHÖJD (2,5M DÄR INGET ANNAT ANGES)
- FÖRSTÄRKT VÄGG
- VÄ VÄRMEFÖRDELARSKÅP
- VS VATTENFÖRDELARSKÅP
- BH BRÖSTNINGSHÖJD (0,7M DÄR EJ ANNAT ANGES)
- BADRUMSKLINKER HALLKLINKER (ENDAST TILLVAL)
- RADIATOR
- FÖRSLAG PÅ MÖBLERING

SAMTLIGA YTOR ÄR PRELIMINÄRA.

Skala 1:100

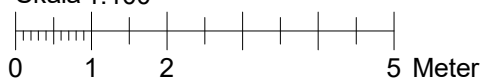

DATUM 2022-04-21

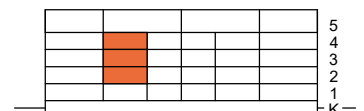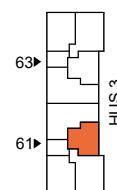

RÄTT TILL ÄNDRINGAR FÖRBEHÅLLES

PEAB