


TVÅ RUM OCH KÖK, 58 m²

BRF KVIBERGS SÄTERI



Ingrid Wallbergs Gata 61

Lägenhet: 61-1403

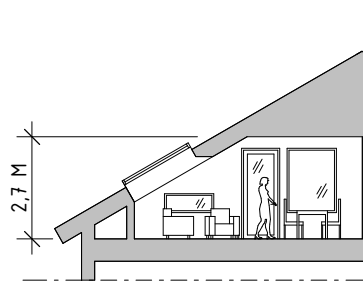


SEKTION A-A
SKALA 1:200

- K KYLSKÅP
- F FRYSSKÅP
- K/F KYL/FRYS
- H HÖGSKÅP
- DM DISKMASKIN
- HÄLL MED INBYGGD UGN UNDER
- G GARDEROB
- L LINNESKÅP
- ST STÅDSKÅP
- EL/IT EL- OCH MULTIMEDIACENTRAL
- TM TVÄTTMASKIN
- TT TORKTUMLARE
- KM KOMBIMASKIN
- DUSCHPLATS
- HANDUKSTORK
- RH RUMSHÖJD (2,5M DÄR INGET ANNAT ANGES)
- INFOLINJE TAKHÖJD (2,5M DÄR INGET ANNAT ANGES)
- FÖRSTÄRKT VÄGG
- VÄ VÄRMEFÖRDELARSKÅP
- VS VATTENFÖRDELARSKÅP
- BH BRÖSTNINGSHÖJD (0,7M DÄR EJ ANNAT ANGES)
- TAKFÖNSTER
- BADRUMSKLINKER
HALLKLINKER (ENDAST TILLVAL)
- RADIATOR
- FÖRSLAG PÅ MÖBLERING

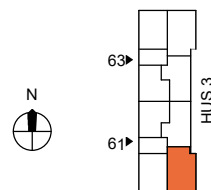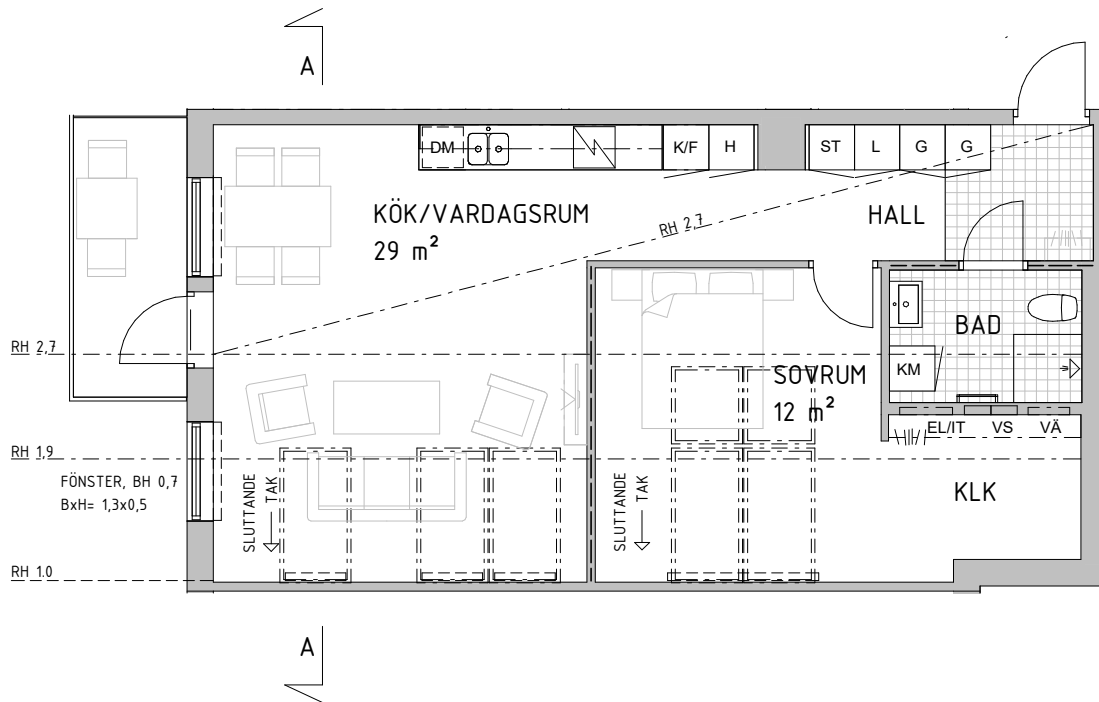


SAMTLIGA YTOR ÄR PRELIMINÄRA.

Skala 1:100

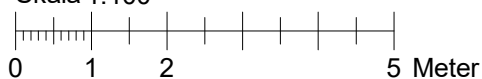

DATUM 2022-04-21

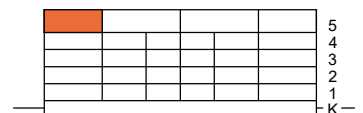

RÄTT TILL ÄNDRINGAR FÖRBEHÅLLES