


TVÅ RUM OCH KÖK, 44 m²

BRF KVIBERGS SÄTERI

Ingrid Wallbergs Gata 63


Lägenhet: 63 -1103,1203,1303

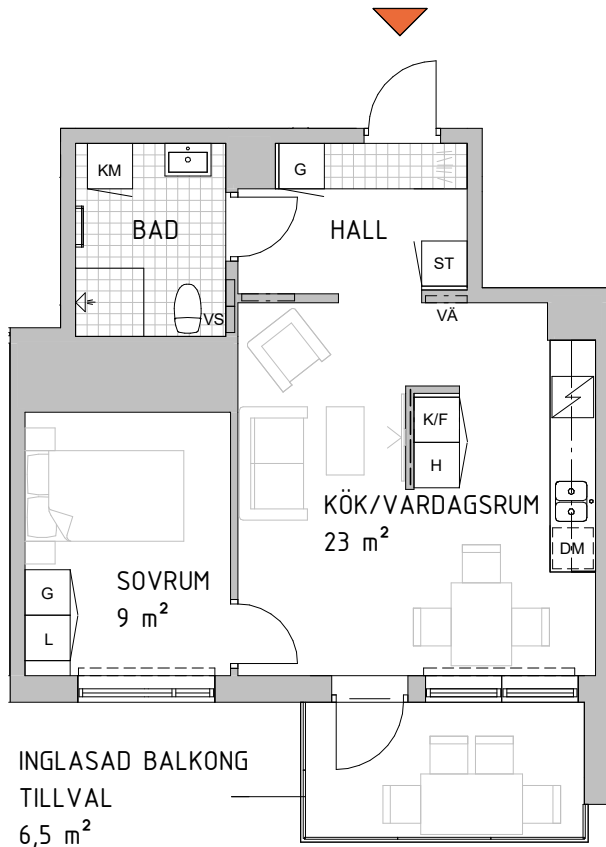



- KYLSKÅP
- FRYSSKÅP
- KYL/FRYS
- HÖGSKÅP
- DISKMASKIN
- HÅLL MED INBYGGD UGN UNDER
- GARDEROB
- LINNESKÅP
- STÄDSKÅP
- EL- OCH MULTIMEDIACENTRAL
- TVÄTTMASKIN
- TORKTUMLARE
- KOMBIMASKIN
- DUSCHPLATS
- HANDDUKSTORK
- RUMSHÖJD (2,5M DÄR INGET ANNAT ANGES)
- INFOLINJE TAKHÖJD (2,5M DÄR INGET ANNAT ANGES)
- FÖRSTÄRKT VÄGG
- VÄRMEFÖRDELARSKÅP
- VATTENFÖRDELARSKÅP
- BRÖSTNINGSHÖJD (0,7M DÄR EJ ANNAT ANGES)
- BADRUMSKLINKER HALLKLINKER (ENDAST TILLVAL)
- RADIATOR
- FÖRSLAG PÅ MÖBLERING

SAMTLIGA YTOR ÄR PRELIMINÄRA.

Skala 1:100

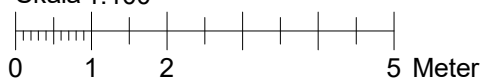

DATUM 2022-04-21

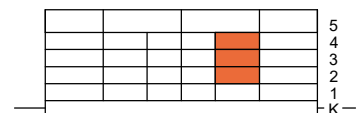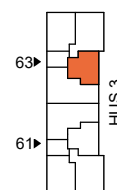

RÄTT TILL ÄNDRINGAR FÖRBEHÅLLES

