

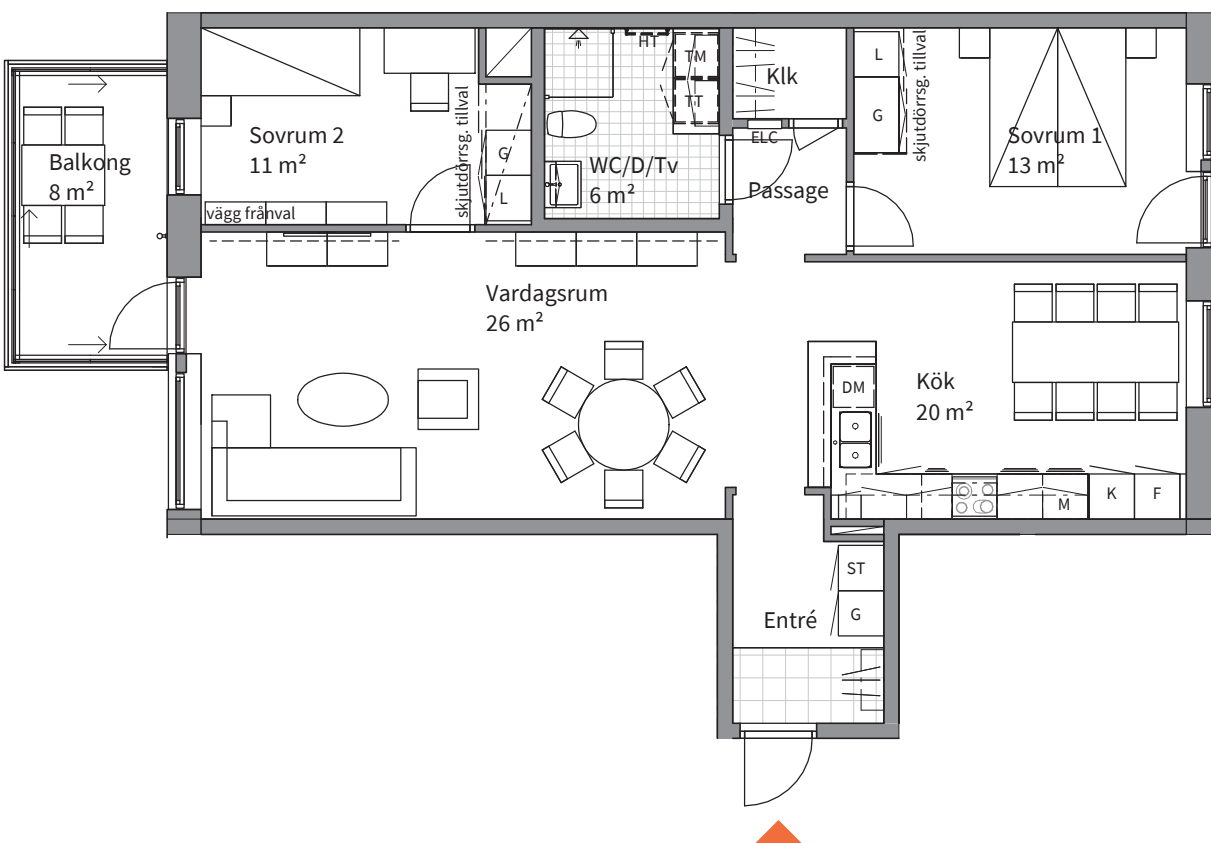


3
ROK

Hus	Plan	Storlek	Lägenhet
D	12-14	89 m ²	9-1203, 9-1303, 9-1403

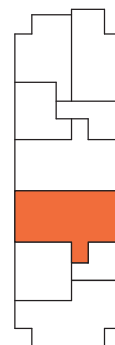

PLAN 17
PLAN 16
PLAN 15
PLAN 14
PLAN 13
PLAN 12
PLAN 11
PLAN 10

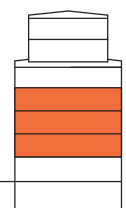

	SPISHÄLL		DISKMASKIN		STÄDSKÅP MED MEDICINSKÅP		SKJUTDÖRRSGARDEROB (TILLVAL)		FÖRSTÄRKT VÄGG
	KYLSKÅP		TVÄTTMASKIN		EL- OCH MEDIACENTRAL		SCHAKT		RADIATORER MED DOLD RÖRDRAGNING PLACERAS UNDER FÖNSTER
	FRYSSKÅP		TORKTUMLARE		KLÄDSTÅNG		INBYGGD VENTILATIONS-KANAL I TAK		*OBS: BRÖSTNINGSHÖJD = 0,7 m ÖVER FÄRDIGT GOLV OM INTE ANNAT ANGES
	KYL- OCH FRYSSKÅP		KOMBIMASKIN ALT. TVÄTTPELARE		DUSCHPLATS		INGLASNING BALKONG (TILLVAL)		**OBS: RUMSHÖJD = 2,5 m OM INTE ANNAT ANGES
	HÖGSKÅP MED UGN OCH MIKRO		LINNESKÅP		HANDDUKSTORK (TILLVAL)		br ANGER BRÖSTNINGSHÖJD *		
	ÖVERSKÅP MED MIKRO		GARDEROB		UTVÄNDIG BELYSNINGSARMATUR		RH ANGER RUMSHÖJD**		

Bofaktablad
2020-04-30

Rätt till ändringar förbehålles
Arkitekt: Forum Arkitekter

Areor uppmätta enligt SS 21054:2020
Ytangelser är preliminära

0 5m
Skala 1:100, 1 cm = 1 meter (A4)