



# 4 rum och kök, 95 m<sup>2</sup>

BRF ÄNGEN

LANTGÅRDSVÄGEN 9D  
LANTGÅRDSVÄGEN 11D

## FÖRKLARINGAR

	Garderob		Spishäll + fläkt		El- och mediacentral
	Kyl		Klinkergolv		Golvvärmefördelare
	Frys		Vattenuttag		Tappvattenfördelare och vattenmätare
	Städskap		Handdukstork		Från- och tilluftsaggregat
	Diskmaskin		Vindslucka		Rörfördelare
	Ugn + Mikro		Fönsterbänk		Synlig balk
	Tvättmaskin		Bröstningshöjd		
	Torktumlare		Rumshöjd		

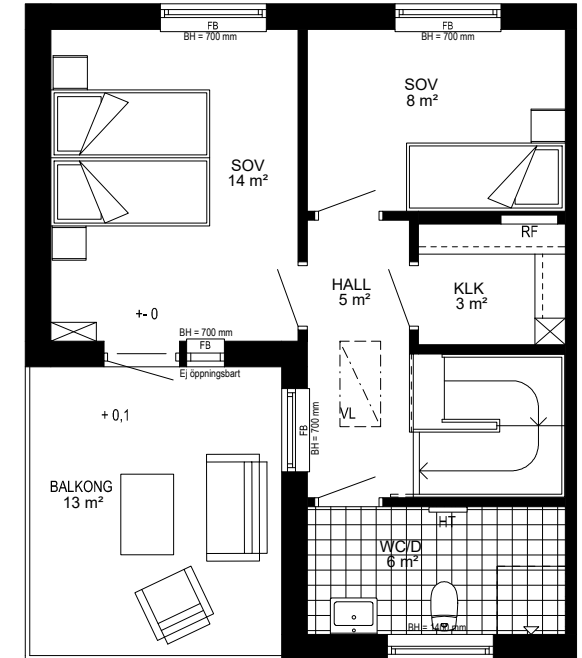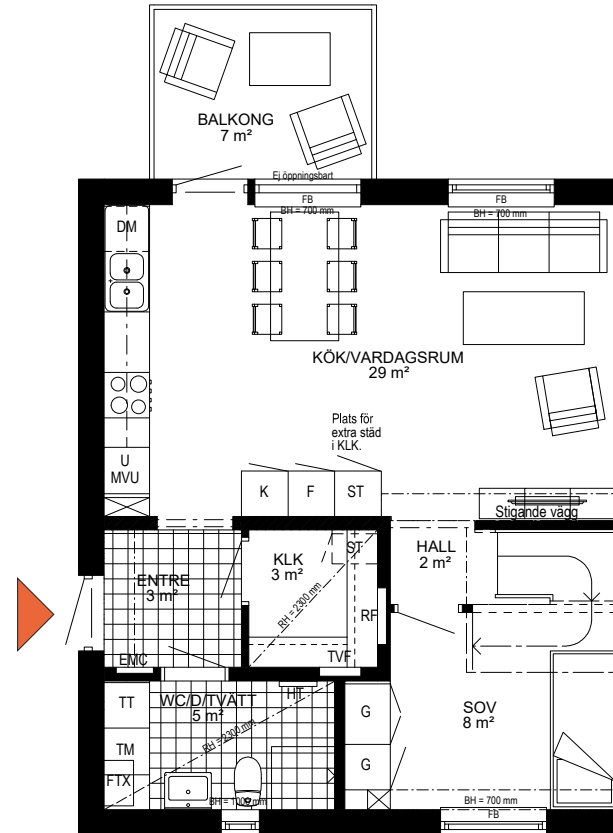

Rumshöjd ca 2,45 m om inget annat anges.  
Samtliga fönster öppningsbara om inget annat anges.  
Radiatorer finns under alla fönster på plan 2 och uppåt.  
Golvvärmepå plan 1.



Skala 1:100 (A4)

Planritning avser lägenhet i standardutförande.  
2019-08-13 Rätt till ändringar förbehålles.

