
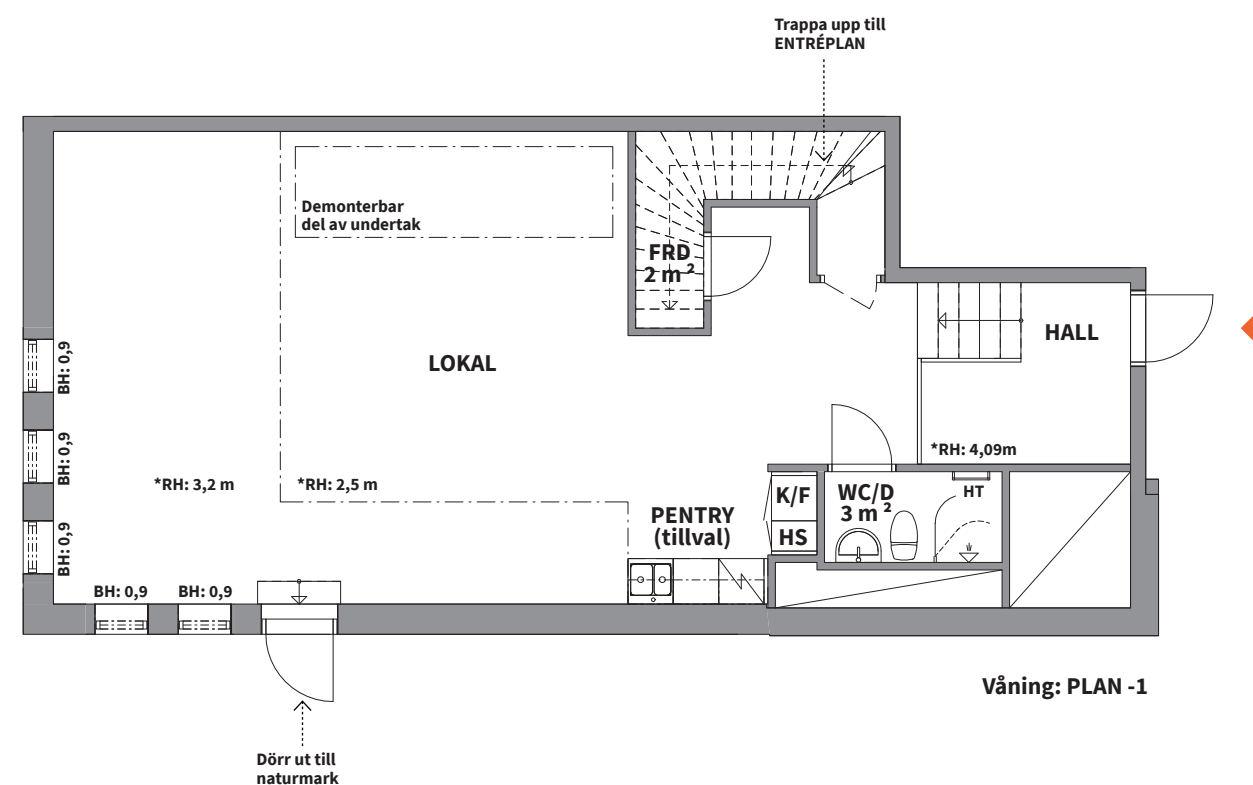
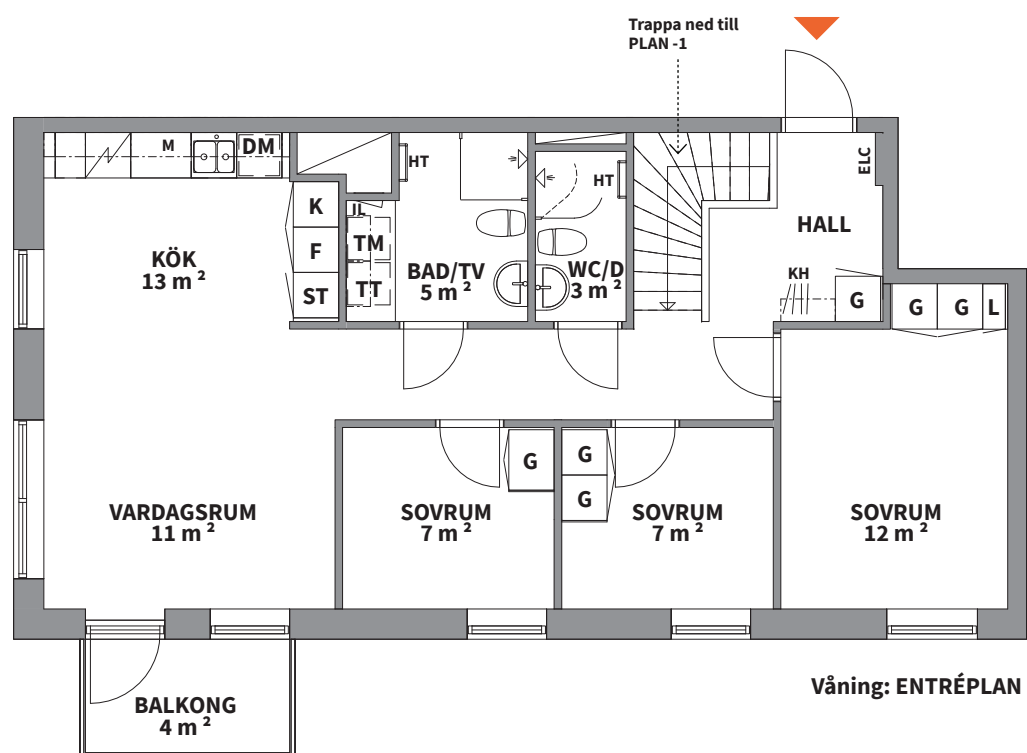


4
ROK

Hus	Plan	Storlek	Lägenhet
A-B	Entréplan, -1	76 m ² BOA + 76 m ² BIA	A-1001

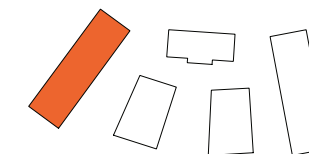

K KYLSKÅP	HS HÖGSKÅP	G GÅRDEROB	M MIKROVÅGSUGN	TM TVÄTTMASKIN	IL INSPEKTIONSLUCKA
F FRYSSKÅP	⚡ HÅLL & INBYGGNADSSUGN	L LINNESKÅP	SG SKJUTDÖRRS-GÅRDEROB	TT TORKTUMLARE	☁ DUSCHPLATS
K/F KYL/FRYS	DM DISKMASKIN	ST STÅDSKÅP	KH KAPPHYLLA	KM KOMBIMASKIN	HT HANDDUKSTORK

Lägenhetsbeskrivning
Datum: 2020-03-16

Rätt till ändringar förbehålles.
Arkitekter: Total Arkitektur

Areor uppmätta enligt SS 02 10 53
Ytangivelser är preliminära.

SCHAKT	BH ANGER BRÖSTNINGSHÖJD**	**OBS: BRÖSTNINGSHÖJD=0,6 m ÖVER FÄRDIGT GOLV OM INTE ANNAT ANGES
ELC EL- OCH MEDIACENTRAL	*OBS: RUMSHÖJD = 2,5 m OM INTE ANNAT ANGES	
RH ANGER RUMSHÖJD*		

0 5m
SKALA 1:100, 1 cm = 1 m (A4)

