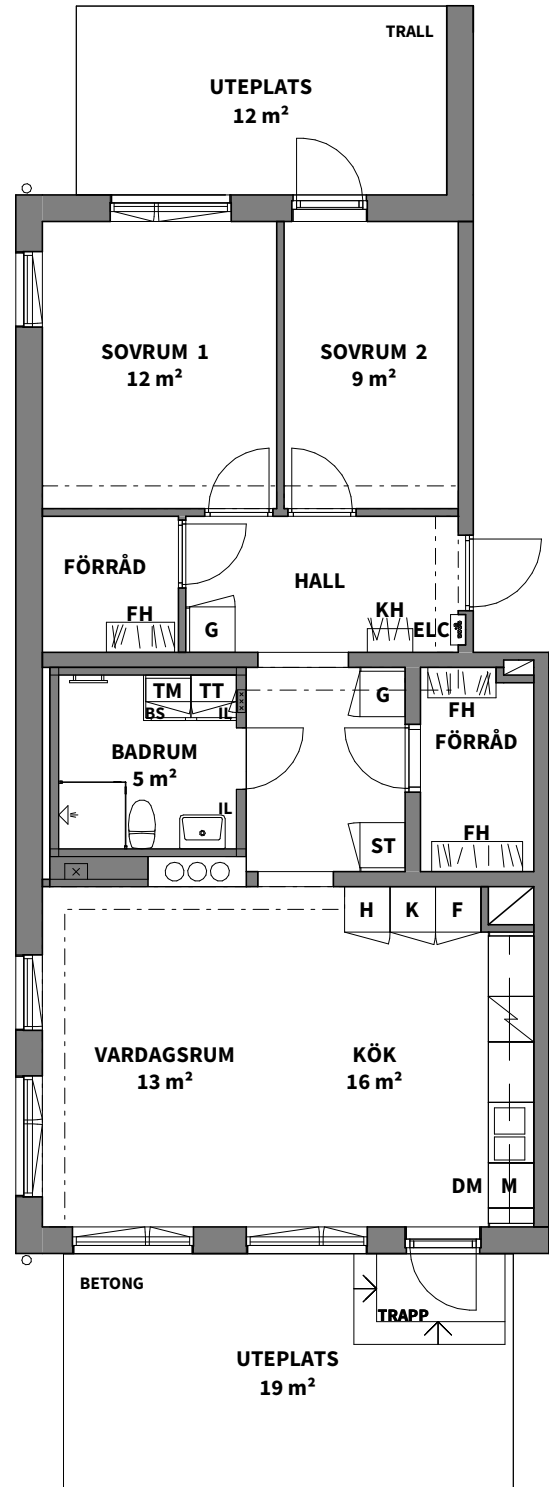
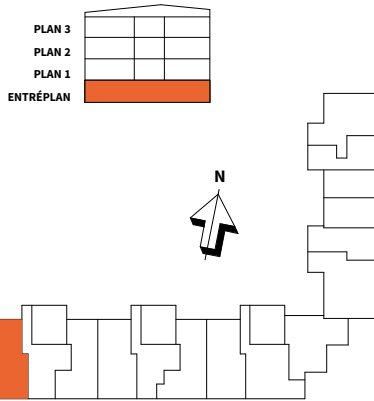


3
ROK

Hus Plan Storlek Lägenhet

A Entréplan 78 m² A-1001

K	KYLSKÅP	G	GARDEROB
F	FRYSSKÅP	L	LINNESKÅP
K/F	KYL/FRYS	ST	STÄDSKÅP
H	HÖGSKÅP	KH	KAPPHYLLA
	HÄLL*	BS	BÄNKSKIVA OVAN TM/TT
DM	DISKMASKIN	ELC	EL- OCH MEDIACENTRAL
M	MIKROVÅGSUGN	IL	INSPEKTIONSLUCKA
TM	TVÄTTMASKIN		DUSCHPLATS
TT	TORKTUMLARE	FH	FÖRRÅDSHYLLA MED KLÄDSTÅNG
KM	KOMBIMASKIN		SCHAKT

--- INBYGGD VENTILATIONSKANAL I TAK
 --- U.K. = 2,28 m ÖFG.

* OBS:
 INBYGGNADSUGN PLACERAS UNDER HÄLL

RUMSHÖJD = 2,595 m

BRÖSTNINGSHÖJD FÖNSTER = 0,6m

EJ TAK OVAN BALKONG PÅ HÖGSTA VÄNINGSPLAN

Lägenhetsbeskrivning Rätt till ändringar förbehålles
 Datum 2020-04-28 Arkitekter: LINK arkitektur

Areor uppmätta enligt SS 02 10 53
 Ytangivelser är preliminära

0 5

Skala 1:100, 1 cm = 1 meter (A4)

PEAB

Peab Bostad