
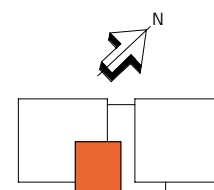
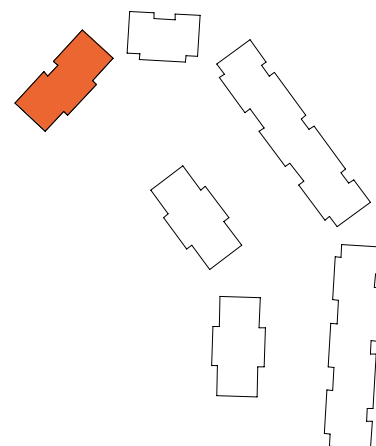
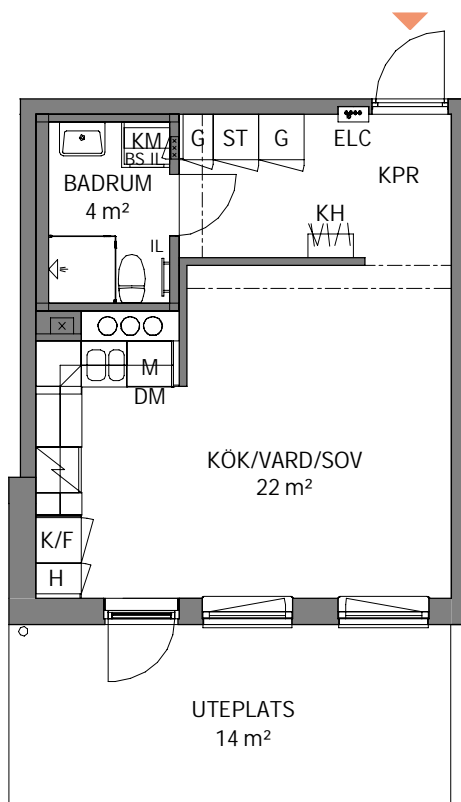


1
ROK

Hus	Plan	Storlek	Lägenhet
A	ENTRÉPLAN	34 m ²	A-1001

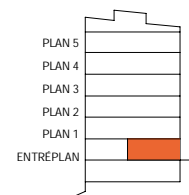

K KYLSKÅP	G GARDEROB	TM TVÄTTMASKIN	 SCHAKT
F FRYSSKÅP	L LINNESKÅP	TT TORKTUMLARE	ELC EL- OCH MEDIACENTRAL
K/F KYL/FRYS	ST STÅDSKÅP	KM KOMBIMASKIN	--- INBYGGD VENTILATIONSKANAL I TAK, U.K. = 2,28 m ÖFG.
 HÅLL*	H HÖGSKÅP	BS BÄNKSIVA OVAN TM/TT/KM	RUMSHÖJD 2,58 m
DM DISKMASKIN	KH KAPPHYLLA	IL INSPEKTIONSLUCKA	BRÖSTNINGSHÖJD FÖNSTER = 0,6 m AVVIKANDE HÖJD ANGES BH = x,x m
M MIKROVÅGSUGN	FH FÖRRÅDSHYLLA MED KLÄDSTÅNG	 DUSCHPLATS	* OBS: INBYGGNADSGUGN PLACERAS UNDER HALL
		FÖRRÅD I SUTERRÅNGPLAN HUS A	

LÄGENHETSBEKRIVNING
DATUM 2020-11-20RÄTT TILL ÄNDRINGAR FÖRBEHÅLLES
ARKITEKTER: LINK ARKITEKTUR ABAREOR UPPMÄTTA ENLIGT SS 02.10 53
YTANGIVELSER ÄR PRELIMINÄRA

0 5

Skala 1:100, 1 cm = 1 meter (A4)