
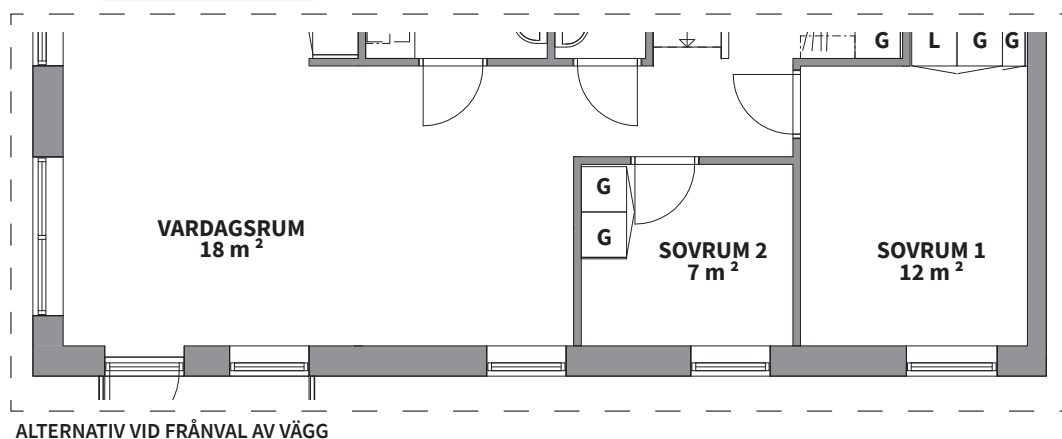


4

ROK

Hus	Plan	Storlek	Lägenhet
A-B	Entréplan, -1	76 m ² BOA + 76 m ² BIA	A-1001


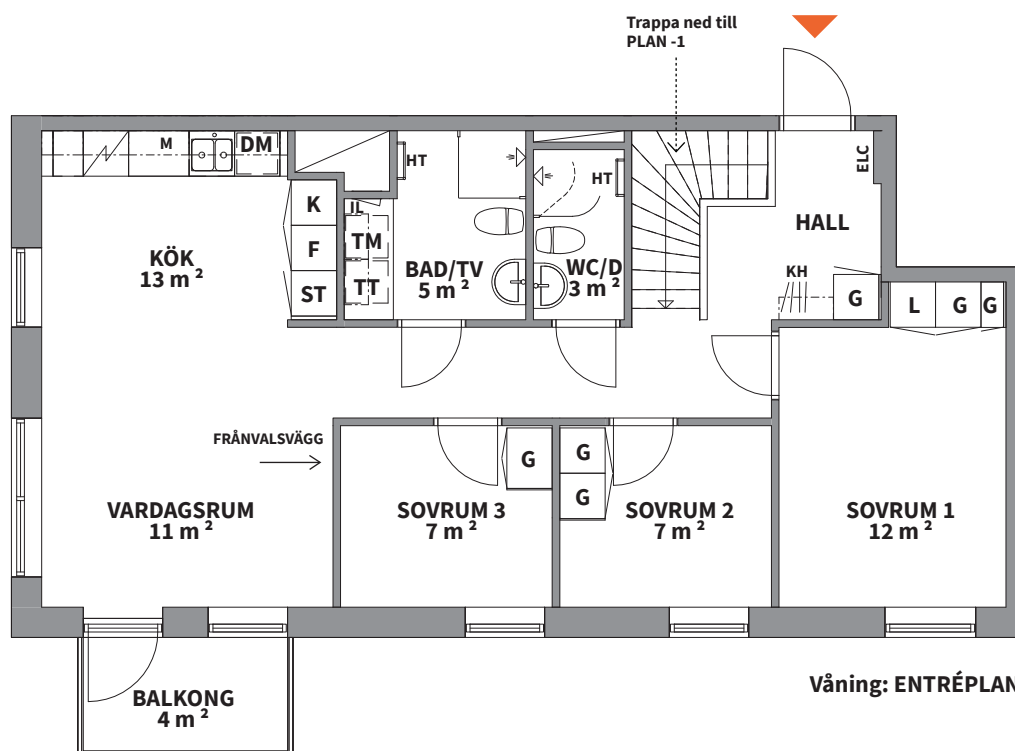


K KYLSKÅP	HS HÖGSKÅP	G GARDEROB	M MIKROVÅGSUGN	TM TVÄTTMASKIN	IL INSPEKTIONSLUCKA
F FRYSSKÅP	HÅLL & INBYGGNAD SUGN	L LINNESKÅP	SG SKJUTDÖRRS-GARDEROB	TT TORKTUMLARE	DUSCHPLATS
K/F KYL/FRYS	DM DISKMASKIN	ST STÄDSKÅP	KH KAPPHYLLA	KM KOMBIMASKIN	HT HANDDUKSTORK



Lägenhetsbeskrivning
Datum: 2020-03-26

Rätt till ändringar förbehålles.
Arkitekter: Total Arkitektur

Areor uppmätta enligt SS 02 10 53
Ytangivelser är preliminära.

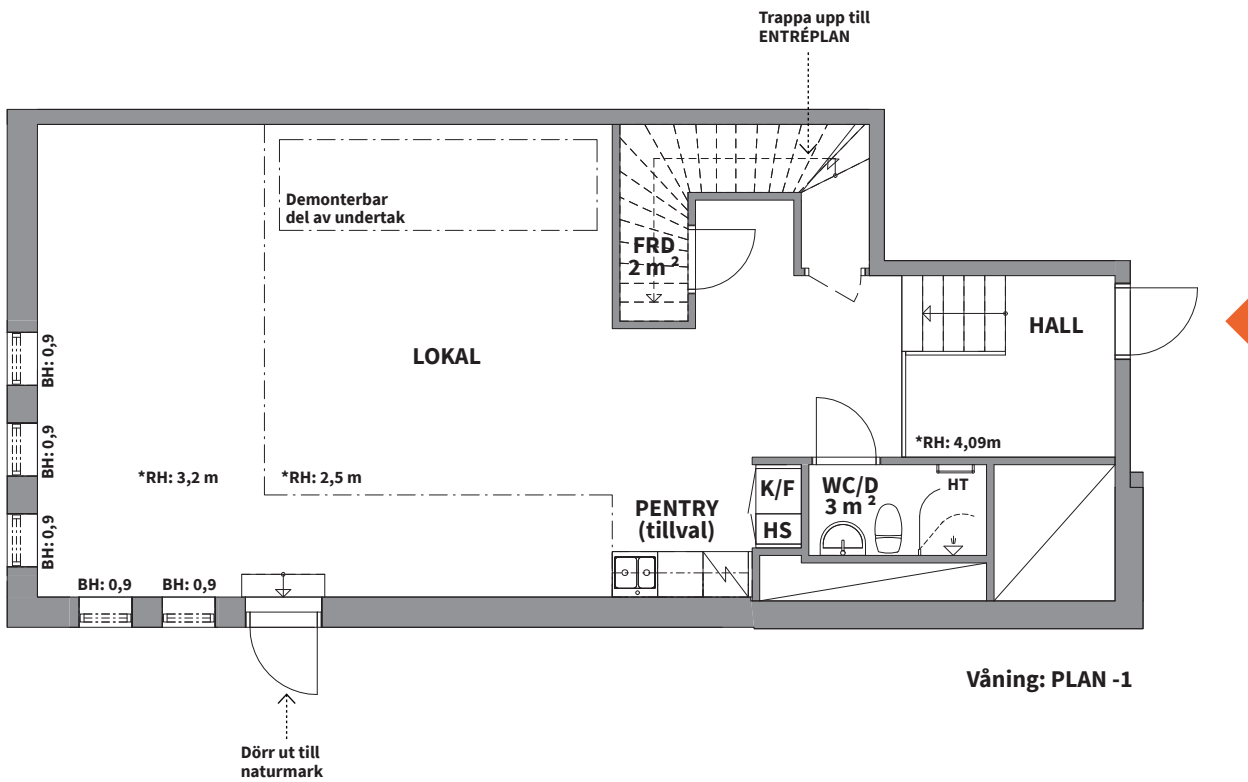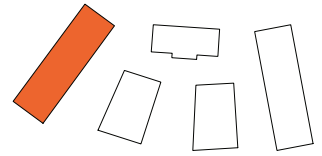

Våning: PLAN -1

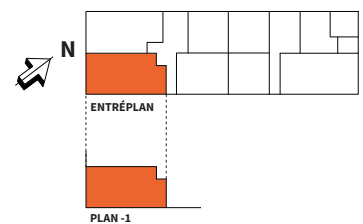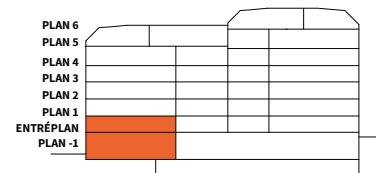

	SCHAKT	BH ANGER BRÖSTNINGSHÖJD**	**OBS: BRÖSTNINGSHÖJD=0,6 m ÖVER FÄRDIGT GOLV OM INTE ANNAT ANGES
ELC	EL- OCH MEDIACENTRAL	*OBS: RUMSHÖJD = 2,5 m OM INTE ANNAT ANGES	
RH	ANGER RUMSHÖJD*		

0 5m

SKALA 1:100, 1 cm= 1 m (A4)