
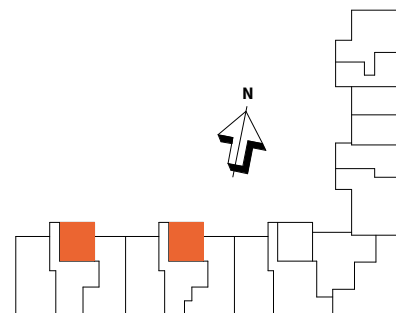


1
ROK

Hus Plan Storlek Lägenhet
 A,B Entréplan 34 m² A-1002, B-1002

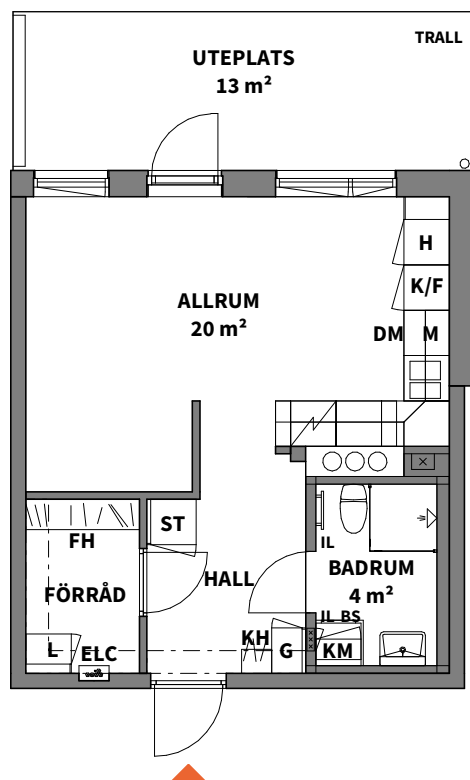

K KYLSKÅP	G GARDEROB	TM TVÄTTMASKIN	 SCHAKT
F FRYSSKÅP	L LINNESKÅP	TT TORKTUMLARE	FH FÖRRÅDSHYLLA MED KLÄDSTÅNG
K/F KYL/FRYS	ST STÄDSKÅP	KM KOMBIMASKIN	--- INBYGGD VENTILATIONSKANAL I TAK U.K. = 2,28 m ÖFG.
 HÄLL*	H HÖGSKÅP	BS BÄNSKIVA OVAN TM/TT	* OBS: INBYGGNADSUGN PLACERAS UNDER HÄLL
DM DISKMASKIN	KH KAPPHYLLA	IL INSPEKTIONSLUCKA	RUMSHÖJD = 2,595 m
M MIKROVÅGSUGN	ELC EL- OCH MEDIACENTRAL	 DUSCHPLATS	BRÖSTNINGSHÖJD FÖNSTER = 0,6m

Lägenhetsbeskrivning
 Datum 2020-04-28

Rätt till ändringar förbehålles
 Arkitekter: LINK arkitektur

Areor uppmätta enligt SS 02 10 53
 Ytangivelser är preliminära

0 5
 Skala 1:100, 1 cm = 1 meter (A4)