
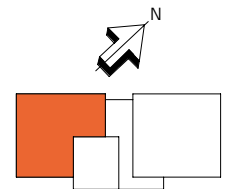
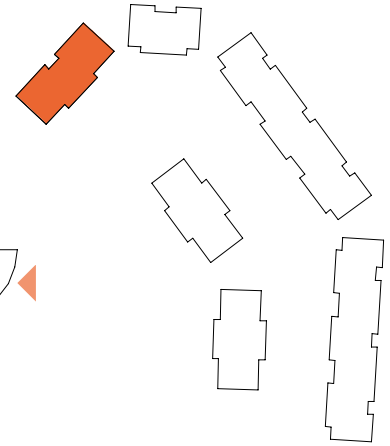
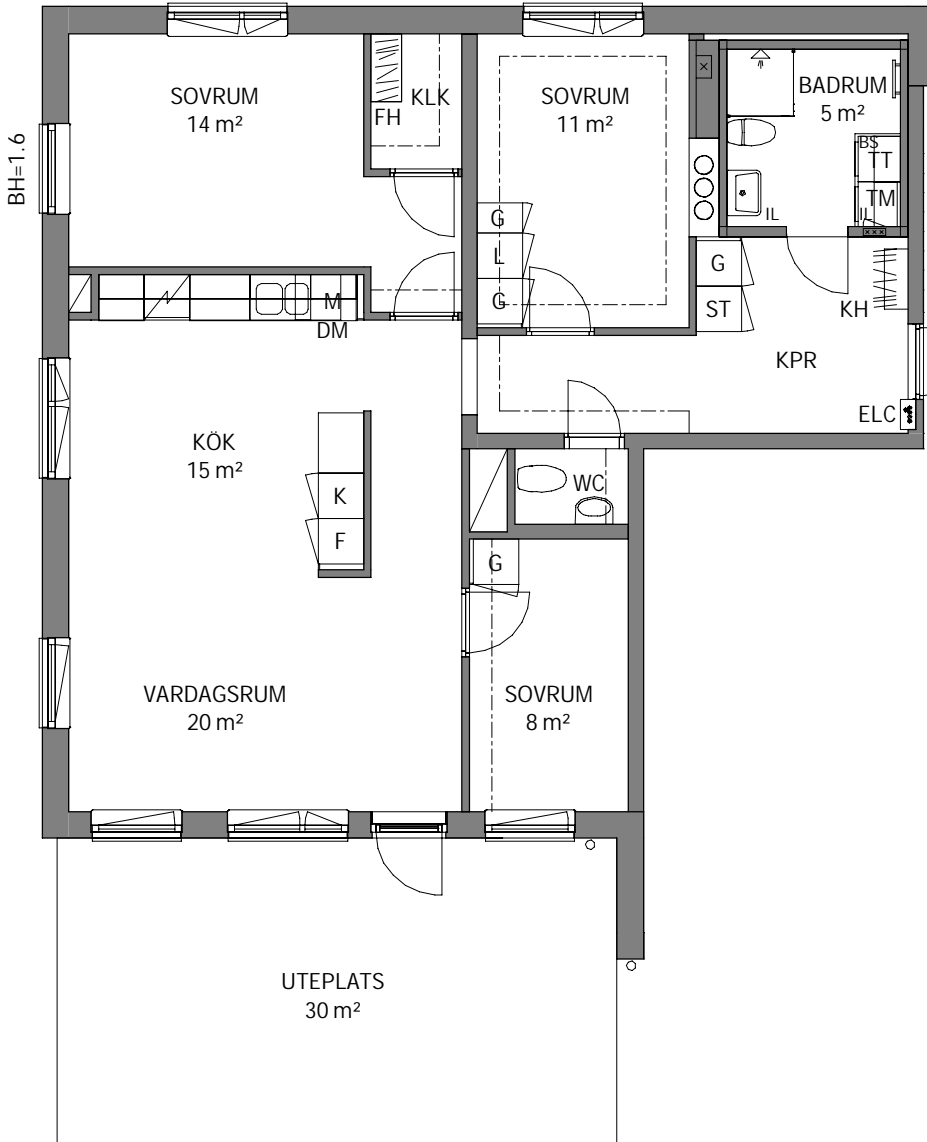



4  
ROK

Hus Plan Storlek Lägenhet  
A ENTRÉPLAN 93 m<sup>2</sup> A-1002

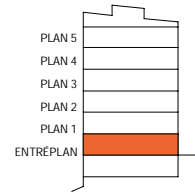

<b>K</b> KYLSKÅP	<b>G</b> GARDEROB	<b>TM</b> TVÄTTMASKIN	 SCHAKT
<b>F</b> FRYSSKÅP	<b>L</b> LINNESKÅP	<b>TT</b> TORKTUMLARE	<b>ELC</b> EL- OCH MEDIACENTRAL
<b>K/F</b> KYL/FRYS	<b>ST</b> STÅDSKÅP	<b>KM</b> KOMBIMASKIN	--- INBYGGD VENTILATIONSKANAL --- I TAK, U.K. = 2,28 m ÖFG.
 HÄLL*	<b>H</b> HÖGSKÅP	<b>BS</b> BÄNKSIVA OVAN TM/TT/KM	RUMSHÖJD 2,58 m
<b>DM</b> DISKMASKIN	<b>KH</b> KAPPHYLLA	<b>IL</b> INSPEKTIONSLUCKA	BRÖSTNINGSHÖJD FÖNSTER = 0,6 m AVVIKANDE HÖJD ANGES BH = x,x m
<b>M</b> MIKROVÅGSUGN	<b>FH</b> FÖRRÄDSHYLLA MED KLÄDSTÅNG	 DUSCHPLATS FÖRRÄD I SUTERRÅNGPLAN HUS A	* OBS: INBYGGNADSUGN PLACERAS UNDER HÄLL

LÄGENHETSBEKRIVNING RÄTT TILL ÄNDRINGAR FÖRBEHÅLLES AREOR UPPMÄTTA ENLIGT SS 02 10 53  
DATUM 2020-11-20 ARKITEKTER: LINK ARKITEKTUR AB YTANGIVELSER ÄR PRELIMINÄRA

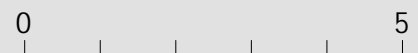

Skala 1:100, 1 cm = 1 meter (A4)