

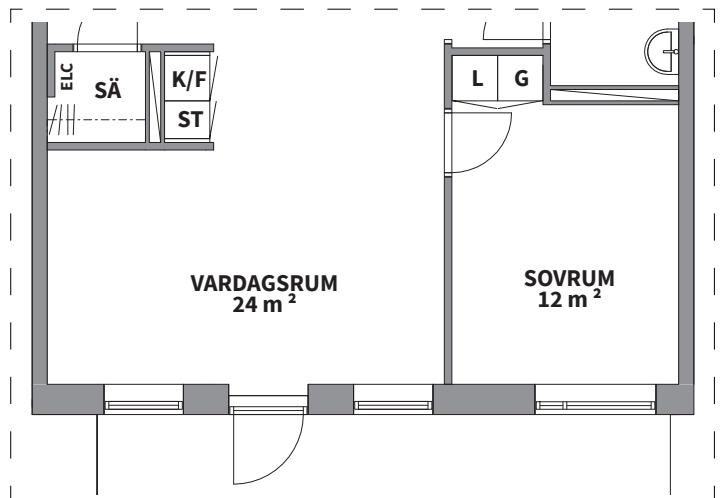
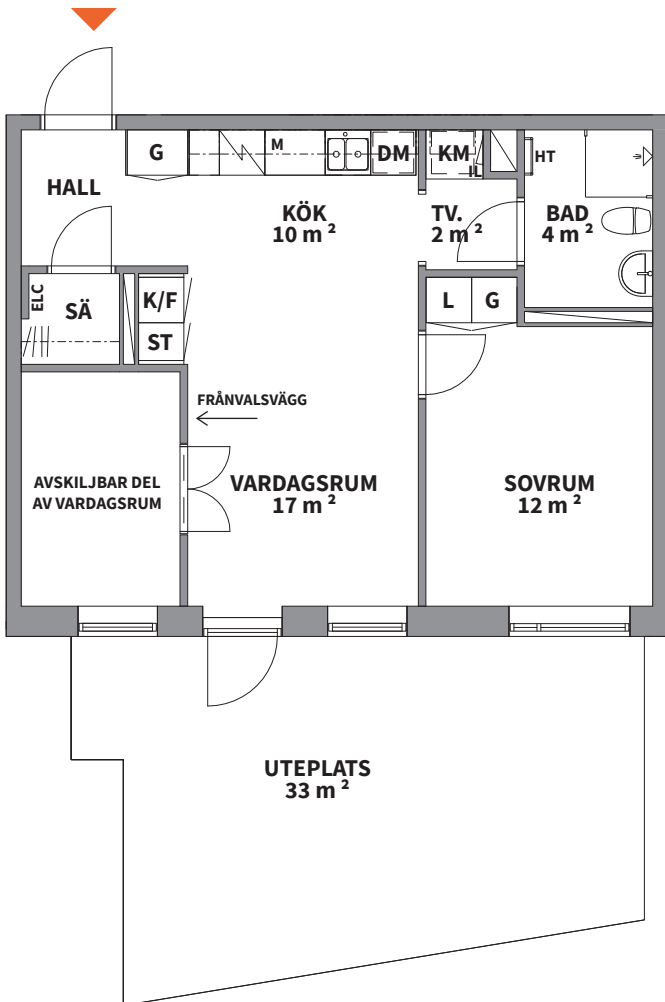


2  
ROK

| Hus | Plan      | Storlek           | Lägenhet |
|-----|-----------|-------------------|----------|
| A-B | Entréplan | 52 m <sup>2</sup> | A-1004   |

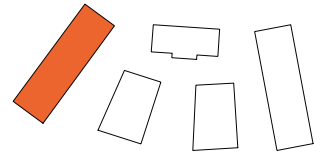

ALTERNATIV VID FRÄNVAL AV VÄGG

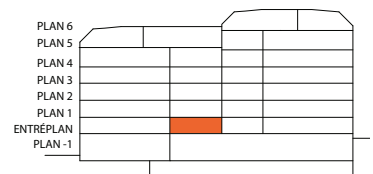

|                       |                                 |                            |  |
|-----------------------|---------------------------------|----------------------------|--|
| <b>K</b> KYLSKÅP      | <b>G</b> GARDEROB               | <b>TM</b> TVÄTTMASKIN      | SCHAKT   |
| <b>F</b> FRYSSKÅP     | <b>L</b> LINNESKÅP              | <b>TT</b> TORKTUMLARE      | <b>RH</b> ANGER RUMSHÖJD*                                      |
| <b>K/F</b> KYL/FRYS   | <b>ST</b> STÅDSKÅP              | <b>KM</b> KOMBIMASKIN      | <b>BH</b> ANGER BRÖSTNINGSHÖJD**                               |
| <b>HS</b> HÖGSKÅP     | <b>SG</b> SKJUTDÖRRS-GARDEROB   | <b>IL</b> INSPEKTIONSLUCKA | <b>SÄ</b> DEL AV SÄSONGSFÖRVARING I LÄGENHET. ÖVRIG I KÄLLARE. |
| HÄLL & INBYGGNADSSUGN | <b>KH</b> KAPPHYLLA             | DUSCHPLATS                 |  |
| <b>DM</b> DISKMASKIN  | <b>ELC</b> EL- OCH MEDIACENTRAL | <b>HT</b> HANDDUKSTORK     |  |
| <b>M</b> MIKROVÅGSUGN |                                 |                            |  |

\*OBS:  
RUMSHÖJD = 2,5 m  
OM INTE ANNAT ANGES

\*\*OBS:  
BRÖSTNINGSHÖJD=0,6 m  
ÖVER FÄRDIGT GOLV  
OM INTE ANNAT ANGES

Lägenhetsbeskrivning  
Datum: 2020-03-26

Rätt till ändringar förbehålles.  
Arkitekter: Total Arkitektur

Areor uppmätta enligt SS 02 10 53  
Ytangivelser är preliminära.

0 5m

SKALA 1:100, 1 cm= 1 m (A4)