
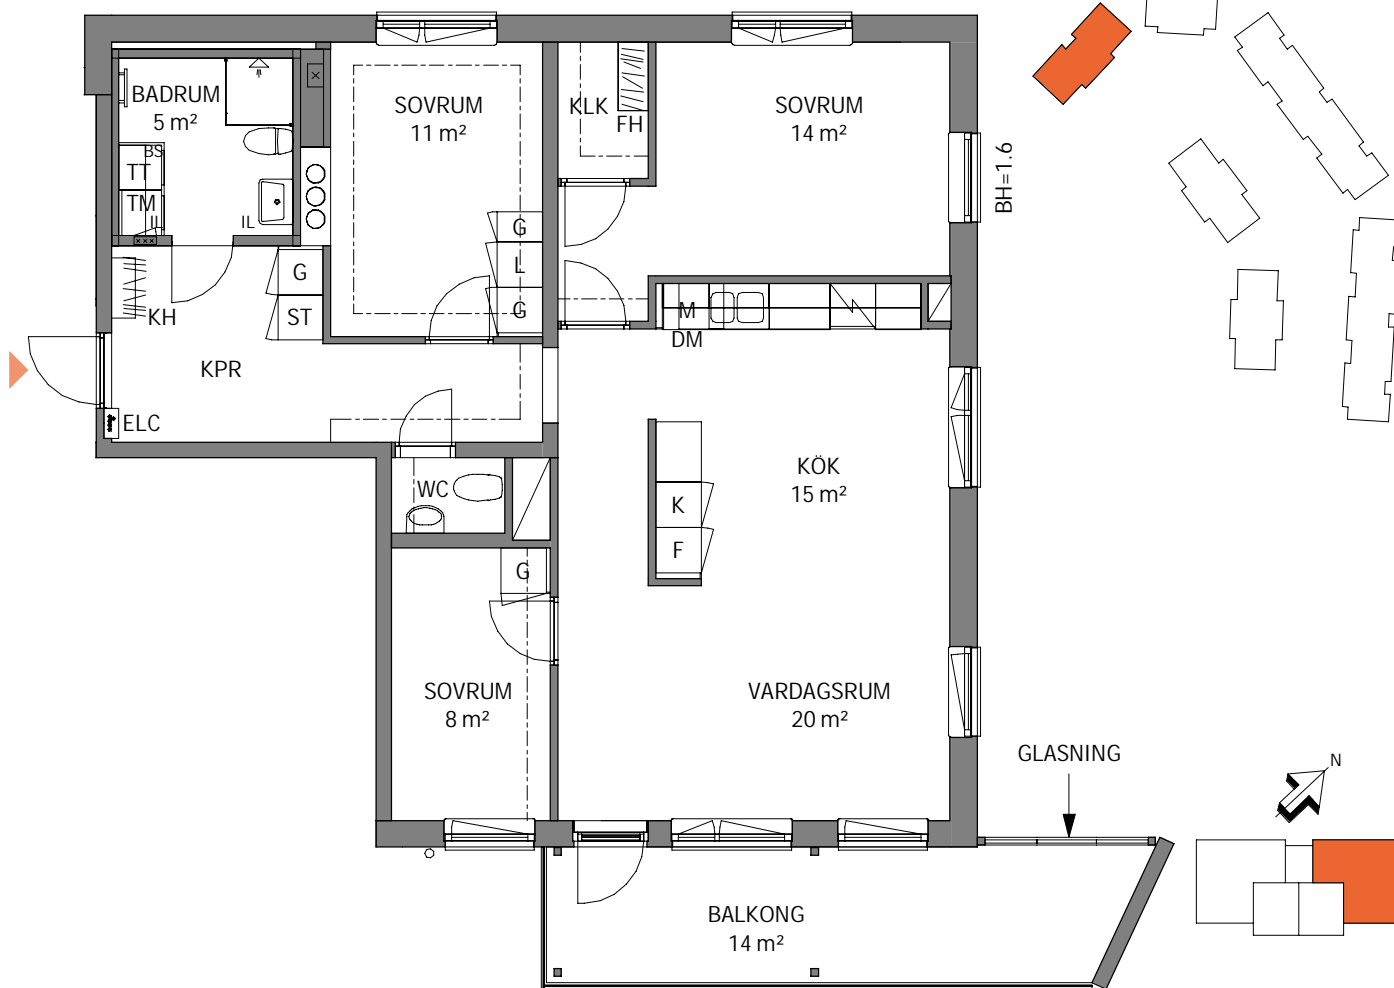


4
ROK

Hus	Plan	Storlek	Lägenhet
A	1-5	93 m ²	A-1101, A-1201, A-1301, A-1401, A-1501

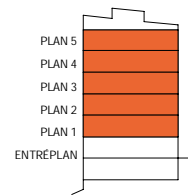

K KYLSKÅP	G GARDEROB	TM TVÄTTMASKIN	SCHAKT
F FRYSSKÅP	L LINNESKÅP	TT TORKTUMLARE	ELC EL- OCH MEDIACENTRAL
K/F KYL/FRYS	ST STÅDSKÅP	KM KOMBIMASKIN	--- INBYGGD VENTILATIONSKANAL I TAK, U.K. = 2,28 m ÖFG.
HÄLL*	H HÖGSKÅP	BS BÄNSKIVA OVAN TM/TT/KM	--- RUMSHÖJD 2,58 m
DM DISKMASKIN	KH KAPPHYLLA	IL INSPEKTIONSLUCKA	BRÖSTNINGSHÖJD FÖNSTER = 0,6 m AVVIKANDE HÖJD ANGES BH = x,x m
M MIKROVÅGSUGN	FH FÖRRÅDSHYLLA MED KLÄDSTÅNG	DUSCHPLATS	* OBS: INBYGGNADSUGN PLACERAS UNDER HÄLL EJ TAK OVAN BALKONG PLAN 5
		↑ FÖRRÅD I SUTERRÅNGPLAN HUS A	

LÄGENHETSBEKRIVNING DATUM 2020-11-20 RÄTT TILL ÄNDRINGAR FÖRBEHÅLLES
ARKITEKTER: LINK ARKITEKTUR AB AREOR UPPMÄTTA ENLIGT SS 02 10 53
YTANGIVELSER ÄR PRELIMINÄRA

0 5

Skala 1:100, 1 cm = 1 meter (A4)