
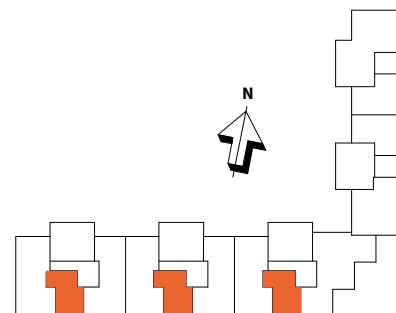


1  
ROK

| Hus   | Plan | Storlek           | Lägenhet   |
|-------|------|-------------------|--|
| A,B,C | 1-5  | 35 m <sup>2</sup> | A-1101, B-1101, A-1201, B-1201, C-1201,<br>A-1301, B-1301, C-1301, B-1401, C-1401,<br>C-1501 |

|           |  |  |  |  |  |
|-----------|--|--|--|--|--|
| PLAN 5    |  |  |  |  |  |
| PLAN 4    |  |  |  |  |  |
| PLAN 3    |  |  |  |  |  |
| PLAN 2    |  |  |  |  |  |
| PLAN 1    |  |  |  |  |  |
| ENTRÉPLAN |  |  |  |  |  |

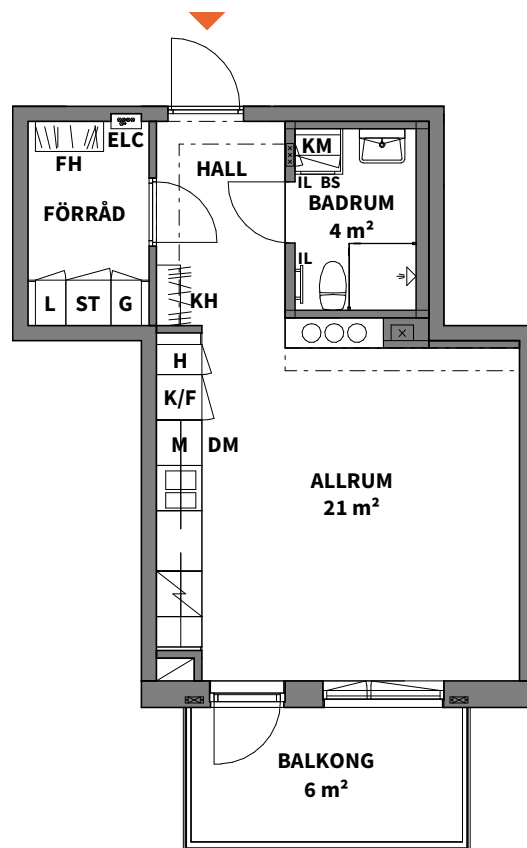

|                       |                                 |                               |   |
|-----------------------|---------------------------------|-------------------------------|---|
| <b>K</b> KYLSKÅP      | <b>G</b> GARDEROB               | <b>TM</b> TVÄTTMASKIN         | SCHAKT  |
| <b>F</b> FRYSSKÅP     | <b>L</b> LINNESKÅP              | <b>TT</b> TORKTUMLARE         | <b>FH</b> FÖRRÅDSHYLLA MED KLÄDSTÅNG                      |
| <b>K/F</b> KYL/FRYS   | <b>ST</b> STÄDSKÅP              | <b>KM</b> KOMBIMASKIN         | --- INBYGGD VENTILATIONSKANAL I TAK<br>U.K. = 2,28 m ÖFG. |
| HÄLL*                 | <b>H</b> HÖGSKÅP                | <b>BS</b> BÄNKSIVA OVAN TM/TT | * OBS:<br>INBYGGNADSUGN PLACERAS UNDER HÄLL               |
| <b>DM</b> DISKMASKIN  | <b>KH</b> KAPPHYLLA             | <b>IL</b> INSPEKTIONSLUCKA    | RUMSHÖJD = 2,595 m  |
| <b>M</b> MIKROVÅGSUGN | <b>ELC</b> EL- OCH MEDIACENTRAL | DUSCHPLATS                    | BRÖSTNINGSHÖJD FÖNSTER = 0,6m                             |

Lägenhetsbeskrivning  
Datum 2020-04-28

Rätt till ändringar förbehålles. Areor uppmätta enligt SS 02 10 53  
Arkitekter: LINK arkitektur Ytangivelser är preliminära

0 5  
Skala 1:100, 1 cm = 1 meter (A4)