
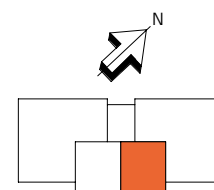
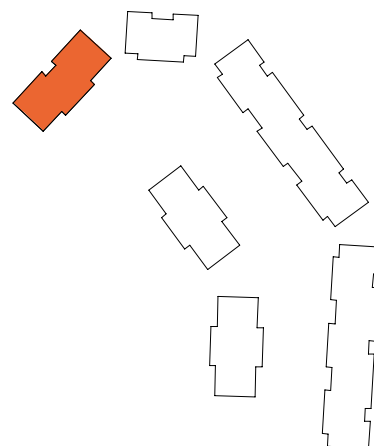
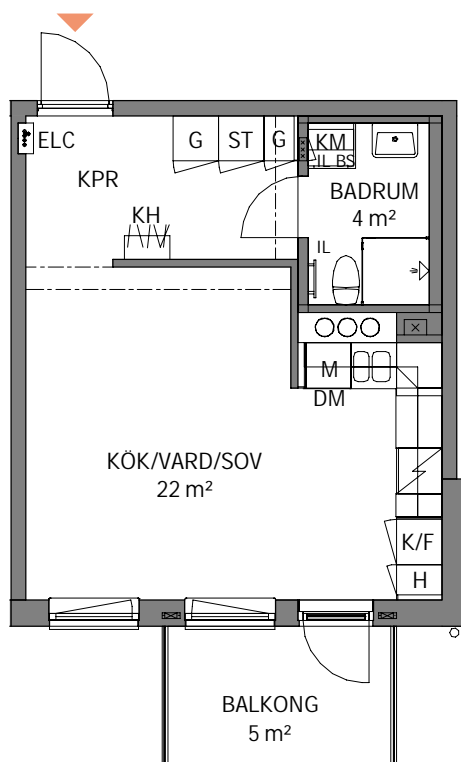


1  
ROK

| Hus | Plan | Storlek           | Lägenhet                               |
|-----|------|-------------------|--|
| A   | 1-5  | 34 m <sup>2</sup> | A-1102, A-1202, A-1302, A-1402, A-1502 |

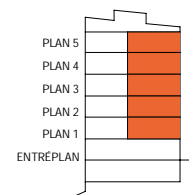

|                       |   |   |   |
|-----------------------|---|---|---|
| <b>K</b> KYLSKÅP      | <b>G</b> GARDEROB                       | <b>TM</b> TVÄTTMASKIN                         | SCHAKT  |
| <b>F</b> FRYSSKÅP     | <b>L</b> LINNESKÅP                      | <b>TT</b> TORKTUMLARE                         | <b>ELC</b> EL- OCH MEDIACENTRAL   |
| <b>K/F</b> KYL/FRYS   | <b>ST</b> STÅDSKÅP                      | <b>KM</b> KOMBIMASKIN                         | --- INBYGGD VENTILATIONSKANAL<br>I TAK, U.K. = 2,28 m ÖFG.<br>RUMSHÖJD 2,58 m |
| HÅLL*                 | <b>H</b> HÖGSKÅP                        | <b>BS</b> BÄNKSIVA<br>OVAN TM/TT/KM           | BRÖSTNINGSHÖJD FÖNSTER = 0,6 m<br>AVVIKANDE HÖJD ANGES BH = x,x m             |
| <b>DM</b> DISKMASKIN  | <b>KH</b> KAPPHYLLA                     | <b>IL</b> INSPEKTIONSLUCKA                    | * OBS:<br>INBYGGNADSUGN PLACERAS UNDER HALL<br>EJ TAK OVAN BALKONG PLAN 5     |
| <b>M</b> MIKROVÅGSUGN | <b>FH</b> FÖRRÅDSHYLLA<br>MED KLÄDSTÅNG | DUSCHPLATS<br>FÖRRÅD I SUTERRÅNGPLAN<br>HUS A |   |

LÄGENHETSBEKRIVNING  
DATUM 2020-11-20RÄTT TILL ÄNDRINGAR FÖRBEHÅLLES  
ARKITEKTER: LINK ARKITEKTUR ABAREOR UPPMÄTTA ENLIGT SS 02.10 53  
YTANGIVELSER ÄR PRELIMINÄRA

0 5

Skala 1:100, 1 cm = 1 meter (A4)