
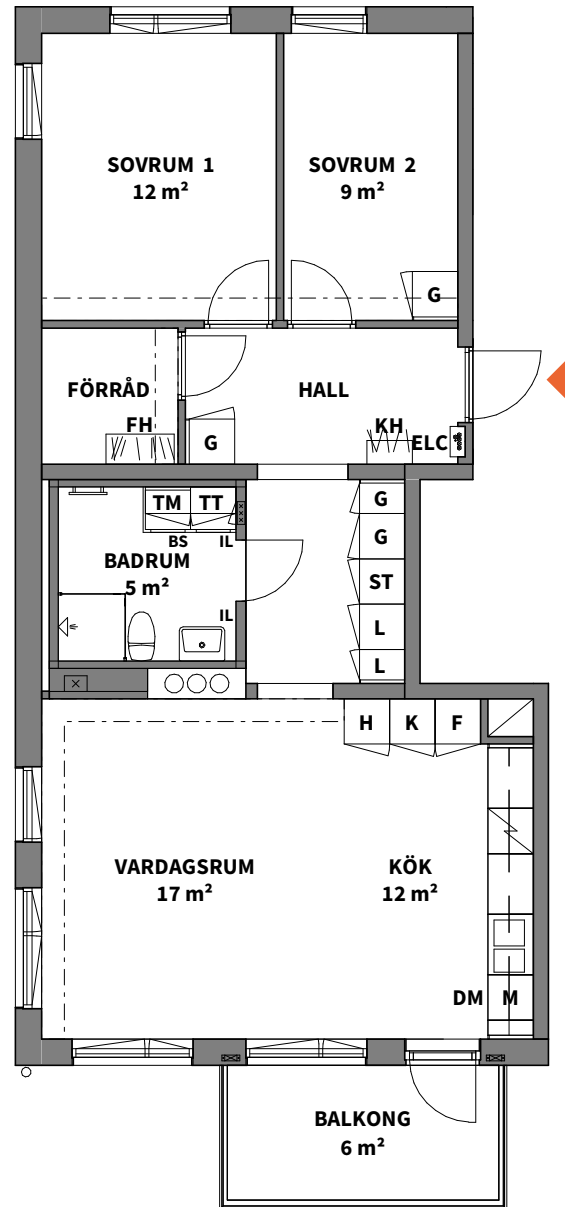


3
ROK

| Hus | Plan | Storlek | Lägenhet |
|-----|------|-------------------|------------------------|
| A | 1-3 | 73 m ² | A-1102, A-1202, A-1302 |

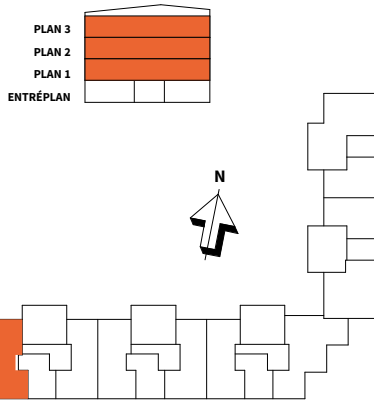

| | |
|-----------------------|--------------------------------------|
| K KYLSKÅP | G GARDEROB |
| F FRYSSKÅP | L LINNESKÅP |
| K/F KYL/FRYS | ST STÅDSKÅP |
| H HÖGSKÅP | KH KAPPHYLLA |
| HÄLL* | BS BÄNKSIVA OVAN TM/TT |
| DM DISKMASKIN | ELC EL- OCH MEDIACENTRAL |
| M MIKROVÅGSUGN | IL INSPEKTIONSLUCKA |
| TM TVÄTTMASKIN | DUSCHPLATS |
| TT TORKTUMLARE | FH FÖRRÅDSHYLLA MED KLÄDSTÄNG |
| KM KOMBIMASKIN | SCHAKT |

--- INBYGGD VENTILATIONSKANAL I TAK
 --- U.K. = 2,28 m ÖFG.


* OBS:
 INBYGGNADSUGN PLACERAS UNDER HÄLL

RUMSHÖJD = 2,595 m

BRÖSTNINGSHÖJD FÖNSTER = 0,6m

Lägenhetsbeskrivning Rätt till ändringar förbehålles
 Datum 2020-04-28 Arkitekter: LINK arkitektur

Areor uppmätta enligt SS 02 10 53
 Ytangivelser är preliminära

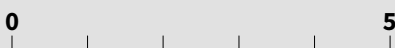

Skala 1:100, 1 cm = 1 meter (A4)

PEAB

Peab Bostad