
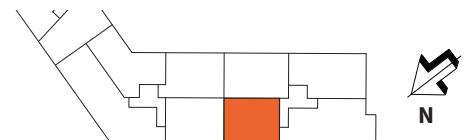
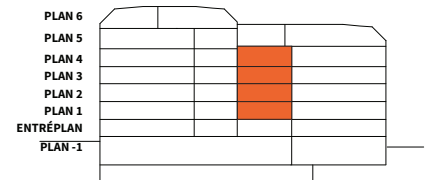
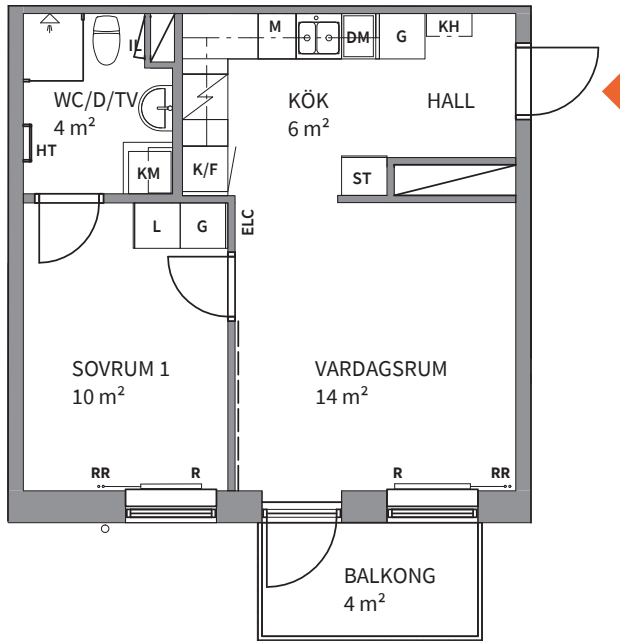


2
ROK

Trapphus	Plan	Storlek	Lägenhet
A	1-4	40 m ²	A-1103, A-1203, A-1303, A-1403

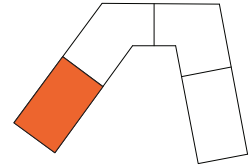

K KYLSKÅP	G GARDEROB	TM TVÄTTMASKIN	SCHAKT
F FRYSSKÅP	L LINNESKÅP	TT TORKTUMLARE	RH ANGER RUMSHÖJD*
K/F KYL/FRYS	ST STÅDSKÅP	KM KOMBIMASKIN	BH ANGER BRÖSTNINGSHÖJD**
HS HÖGSKÅP	SG SKJUTDÖRRS-GARDEROB	IL INSPEKTIONSLUCKA	FRD DEL AV FÖRRÅD INGÅR I BOSTADSYTAN, RESTERANDE DEL I KÄLLARFÖRRÅD.
HÄLL & INBYGGNADSGUGN	KH KAPPHYLLA	DUSCHPLATS	R RADIATOR
DM DISKMASKIN	ELC EL- OCH MEDIACENTRAL	HT HANDDUKSTORK	RR RADIATORRÖR
M MIKROVÅGSUGN	TF TAKFÖNSTER	FÖRSTÄRKT VÄGG FÖR UPPHÄNGNING AV INREDNING	

*OBS:
RUMSHÖJD = 2,5 m
OM INTE ANNAT ANGES

**OBS:
BRÖSTNINGSHÖJD=0,6 m
ÖVER FÄRDIGT GOLV
OM INTE ANNAT ANGES

Lägenhetsbeskrivning
Datum: 2024-02-01

Rätt till ändringar förbehålles.
Arkitekter: Total Arkitektur

Areor uppmätta enligt SS 02 10 53
Ytangivelser är preliminära.

0 5m

SKALA 1:100, 1 cm= 1 m (A4)