


2
ROK

Hus	Plan	Storlek	Lägenhet
A,B,C	1-5	46 m ²	A-1103, B-1103, C-1103, A-1203, B-1203, C-1203, A-1303, B-1303, C-1303, B-1403, C-1403, C-1503

PLAN 5		
PLAN 4		
PLAN 3		
PLAN 2		
PLAN 1		
ENTRÉPLAN		

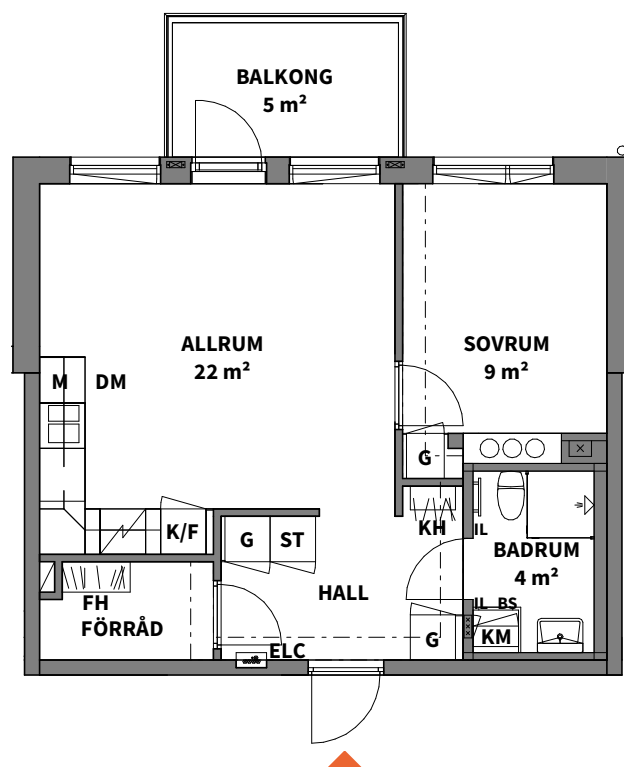

K KYLSKÅP	G GARDEROB	TM TVÄTTMASKIN	SCHAKT
F FRYSSKÅP	L LINNESKÅP	TT TORKTUMLARE	FH FÖRRÅDSHYLLA MED KLÄDSTÅNG
K/F KYL/FRYS	ST STÄDSKÅP	KM KOMBIMASKIN	--- INBYGGD VENTILATIONSKANAL I TAK U.K. = 2,28 m ÖFG.
HÄLL*	H HÖGSKÅP	BS BÄNSKIVA OVAN TM/TT	* OBS: INBYGGNADSGUGN PLACERAS UNDER HÄLL
DM DISKMASKIN	KH KAPPHYLLA	IL INSPEKTIONSLUCKA	RUMSHÖJD = 2,595 m
M MIKROVÅGSUGN	ELC EL- OCH MEDIACENTRAL	DUSCHPLATS	BRÖSTNINGSHÖJD FÖNSTER = 0,6m

Lägenhetsbeskrivning
Datum 2020-04-28

Rätt till ändringar förbehålles. Areor uppmätta enligt SS 02 10 53
Arkitekter: LINK arkitektur Ytangelvser är preliminära

0 5
Skala 1:100, 1 cm = 1 meter (A4)