
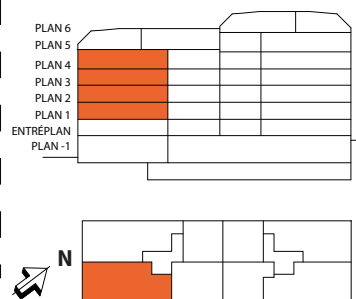
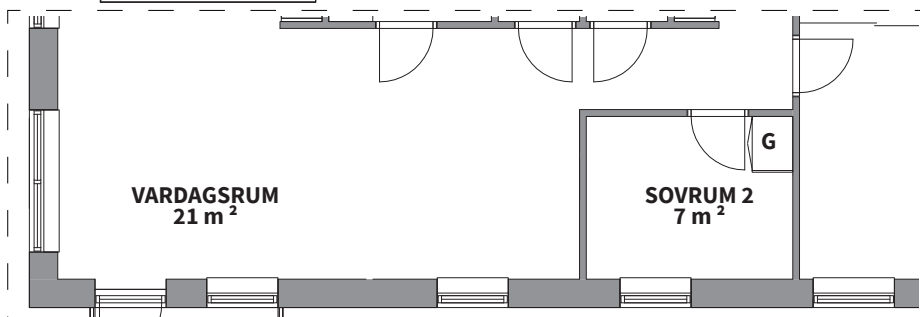
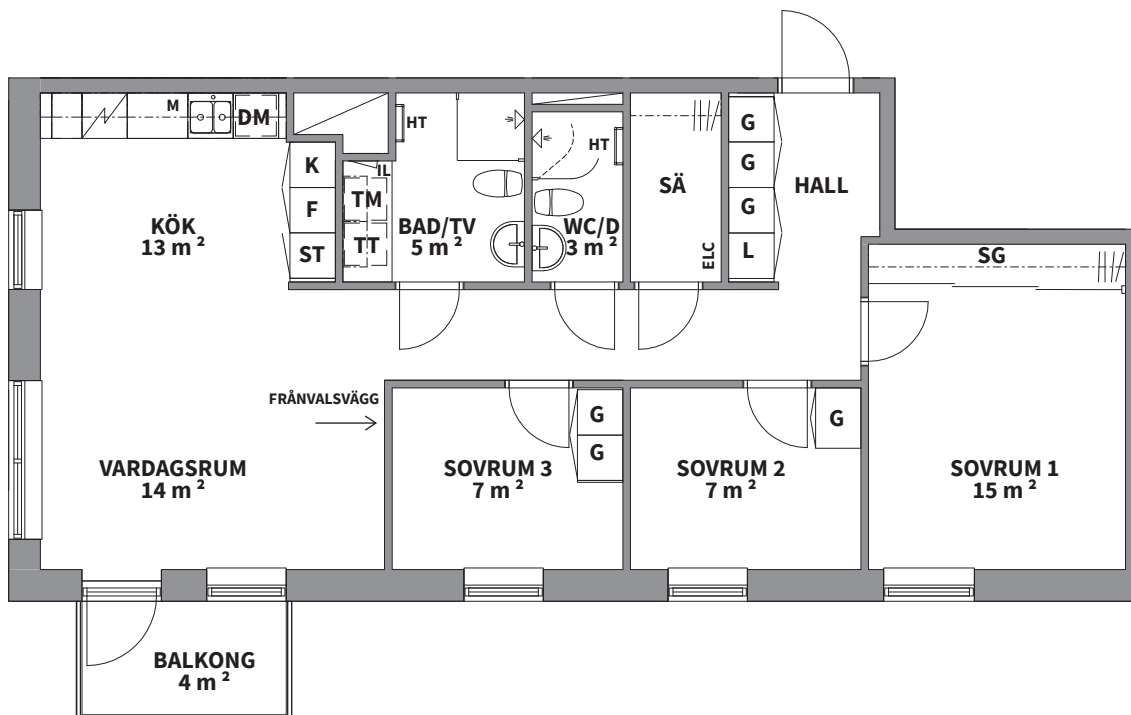


4

ROK

Hus Plan Storlek Lägenhet  
A-B 1, 2, 3, 4 82 m<sup>2</sup> A-1101, A-1201, A-1301, A-1401

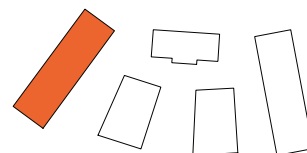

<b>K</b>	KYLSKÅP	<b>G</b>	GARDEROB	<b>TM</b>	TVÄTTMASKIN		SCHAKT
<b>F</b>	FRYSSKÅP	<b>L</b>	LINNESKÅP	<b>TT</b>	TORKTUMLARE	<b>RH</b>	ANGER RUMSHÖJD*
<b>K/F</b>	KYL/FRYS	<b>ST</b>	STÄDSKÅP	<b>KM</b>	KOMBIMASKIN	<b>BH</b>	ANGER BRÖSTNINGSHÖJD**
<b>HS</b>	HÖGSKÅP	<b>SG</b>	SKJUTDÖRRS-GARDEROB	<b>IL</b>	INSPEKTIONSLUCKA	<b>SÄ</b>	DEL AV SÄSONGSFÖRVARING I LÄGENHET. ÖVRIG I KÄLLARE.
	HÄLL & INBYGGNADSUGN	<b>KH</b>	KAPPHYLLA		DUSCHPLATS		
<b>DM</b>	DISKMASKIN	<b>ELC</b>	EL- OCH MEDIACENTRAL	<b>HT</b>	HANDDUKSTORK		
<b>M</b>	MIKROVÅGSUGN						

\*OBS:  
RUMSHÖJD = 2,5 m  
OM INTE ANNAT ANGES

\*\*OBS:  
BRÖSTNINGSHÖJD=0,6 m  
ÖVER FÄRDIGT GOLV  
OM INTE ANNAT ANGES

0 5m

Lägenhetsbeskrivning  
Datum: 2020-03-26

Rätt till ändringar förbehålles.  
Arkitekter: Total Arkitektur

Areor uppmätta enligt SS 02 10 53  
Ytangivelser är preliminära.

SKALA 1:100, 1 cm= 1 m (A4)