
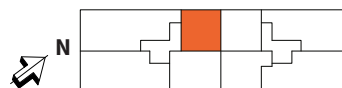
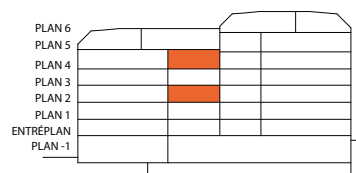
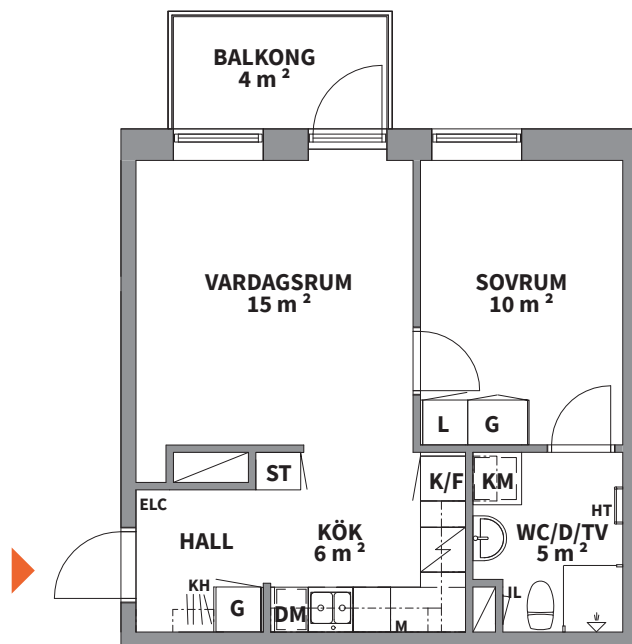


2  
ROK

Hus Plan Storlek Lägenhet  
A-B 2, 4 40 m<sup>2</sup> A-1203, A-1403

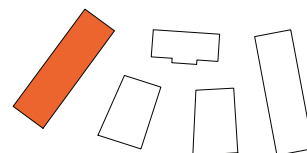

<b>K</b> KYLSKÅP	<b>G</b> GARDEROB	<b>TM</b> TVÄTTMASKIN	SCHAKT
<b>F</b> FRYSSKÅP	<b>L</b> LINNESKÅP	<b>TT</b> TORKTUMLARE	<b>RH</b> ANGER RUMSHÖJD*
<b>K/F</b> KYL/FRYS	<b>ST</b> STÄDSKÅP	<b>KM</b> KOMBIMASKIN	<b>BH</b> ANGER BRÖSTNINGSHÖJD**
<b>HS</b> HÖGSKÅP	<b>SG</b> SKJUTDÖRRS-GARDEROB	<b>IL</b> INSPEKTIONSLUCKA	
HÄLL & INBYGGNADSUGN	<b>KH</b> KAPPHYLLA	DUSCHPLATS	
<b>DM</b> DISKMASKIN	<b>ELC</b> EL- OCH MEDIACENTRAL	<b>HT</b> HANDDUKSTORK	
<b>M</b> MIKROVÅGSUGN			

\*OBS:  
RUMSHÖJD = 2,5 m  
OM INTE ANNAT ANGES

\*\*OBS:  
BRÖSTNINGSHÖJD=0,6 m  
ÖVER FÄRDIGT GOLV  
OM INTE ANNAT ANGES

0 5m

Lägenhetsbeskrivning  
Datum: 2020-03-26

Rätt till ändringar förbehålles.  
Arkitekter: Total Arkitektur

Areor uppmätta enligt SS 02 10 53  
Ytångivelser är preliminära.

SKALA 1:100, 1 cm= 1 m (A4)