


5
ROK

| Hus | Plan | Storlek | Lägenhet |
|-----|------|--------------------|----------|
| A-B | 5 | 125 m ² | A-1501 |


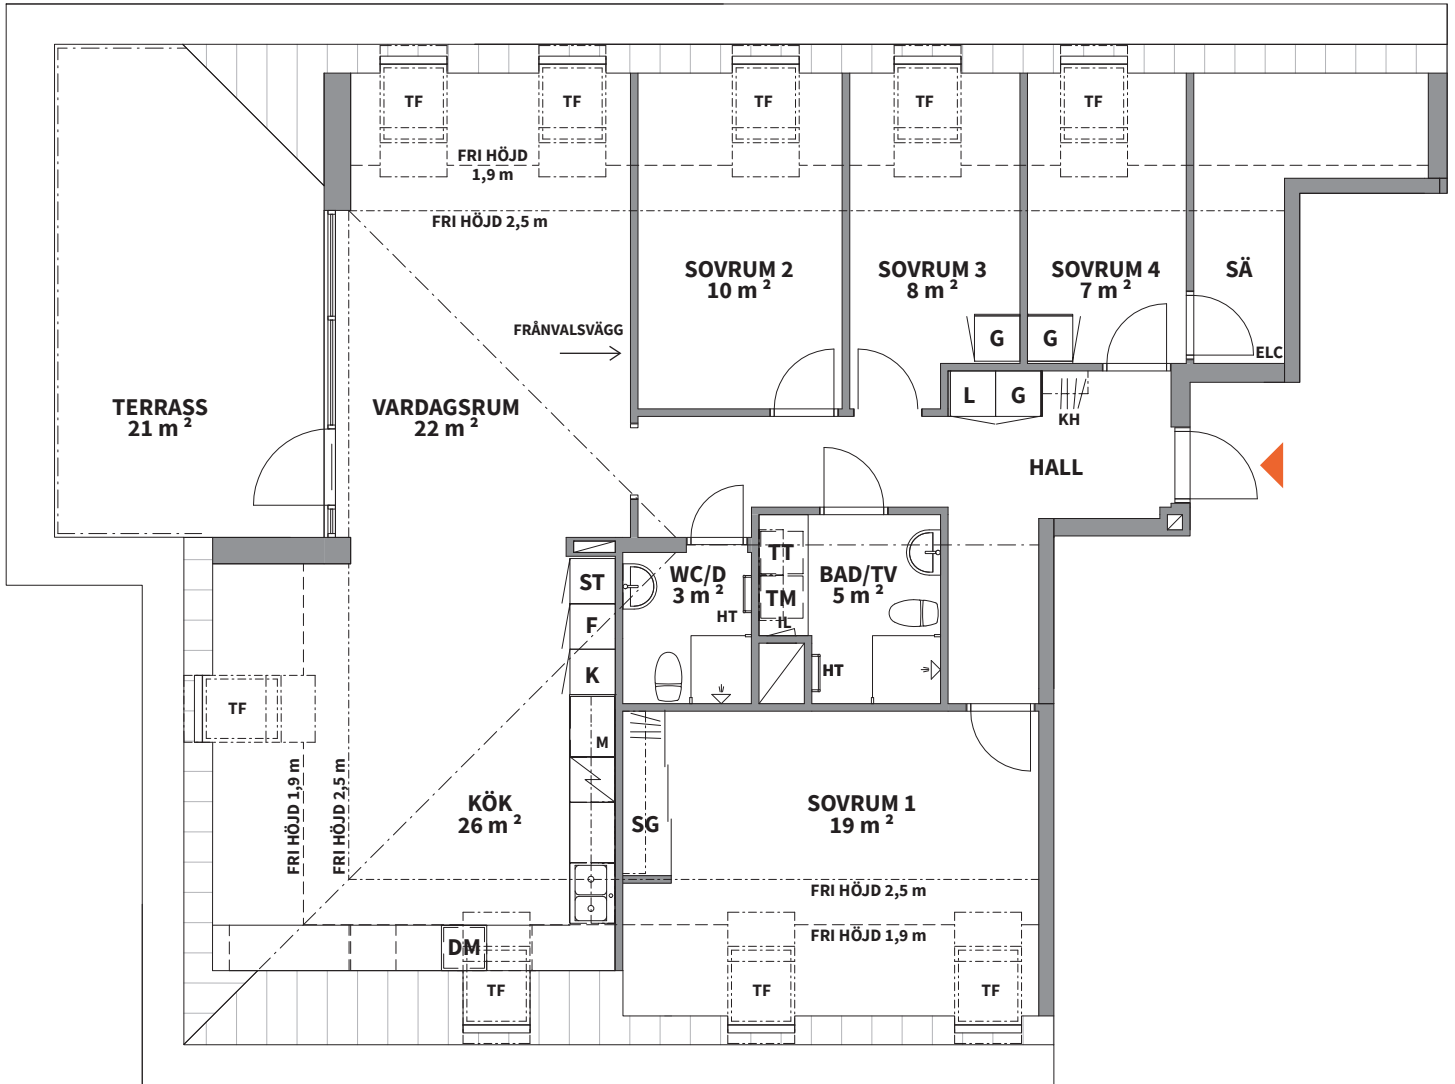


| | | | | | | | | | | | |
|------------|----------|-----------|----------------------|-----------|-----------|-----------|---------------------|-----------|-------------|-----------|------------------|
| K | KYLSKÅP | HS | HÖGSKÅP | G | GARDEROB | M | MIKROVÅGSUGN | TM | TVÄTTMASKIN | IL | INSPEKTIONSLUCKA |
| F | FRYSSKÅP | | HÅLL & INBYGGNADSUGN | L | LINNESKÅP | SG | SKJUTDÖRRS-GARDEROB | TT | TORKTUMLARE | | DUSCHPLATS |
| K/F | KYL/FRYS | DM | DISKMASKIN | ST | STÅPSKÅP | KH | KAPPHYLLA | KM | KOMBIMASKIN | HT | HANDDUKSTORK |

Lägenhetsbeskrivning
Datum: 2020-03-26

Rätt till ändringar förbehålles.
Arkitekter: Total Arkitektur

Areor uppmätta enligt SS 02 10 53
Ytangivelser är preliminära.

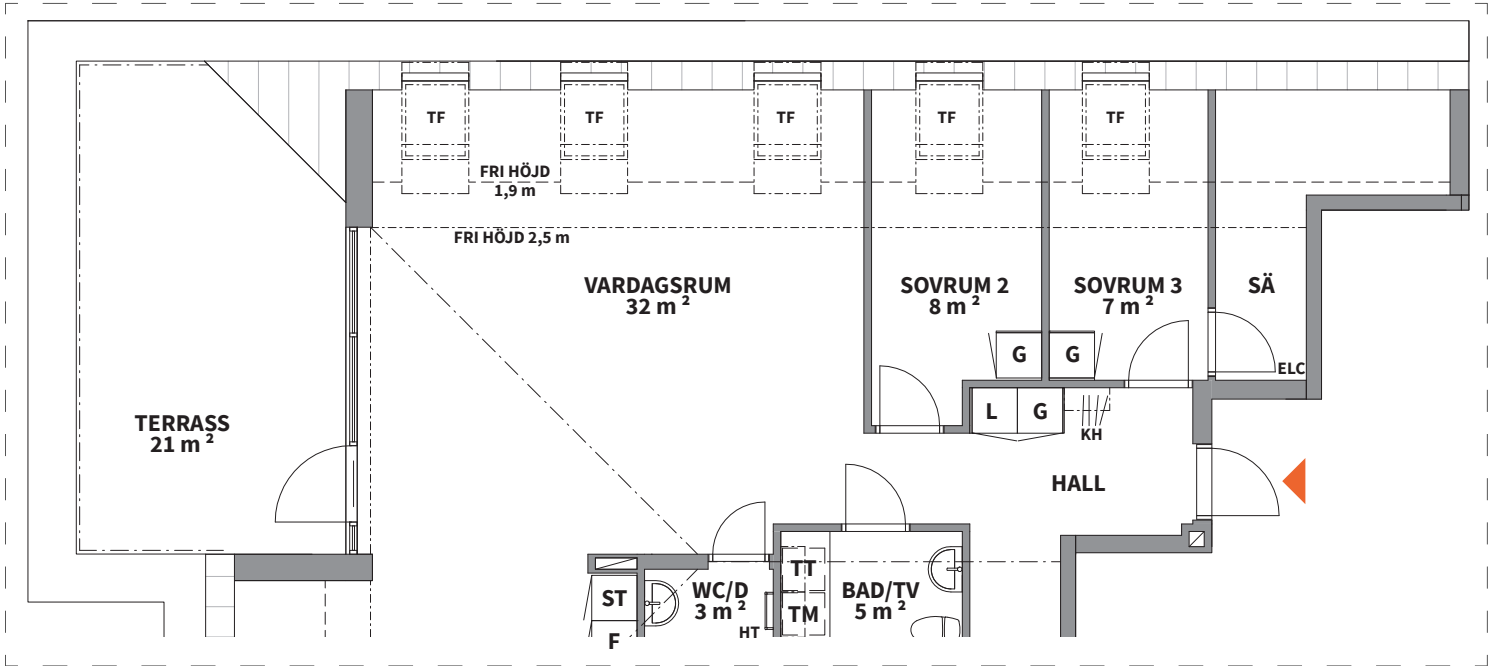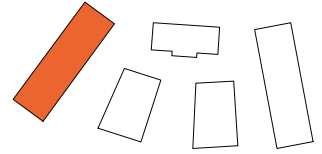

ALTERNATIV VID FRÅNVAL AV VÄGG

| | | | |
|------------|-------------------------|--|--|
| | SCHAKT | BH ANGER BRÖSTNINGSHÖJD** | **OBS: BRÖSTNINGSHÖJD=0,6 m ÖVER FÄRDIGT GOLV OM INTE ANNAT ANGES |
| ELC | EL- OCH MEDIACENTRAL | *OBS: RUMSHÖJD = 2,5 m OM INTE ANNAT ANGES | |
| RH | ANGER RUMSHÖJD* | | |
| TF | TAKFÖNSTER | | |

SKALA 1:100, 1 cm= 1 m (A4)

