


3 rum och kök, 80m²


BRF DERBYT, KV. KLACKEN

VÅNING 12, 13, 14 OCH 15

LÄGENHET A1203, A1303, A1403 OCH A1503

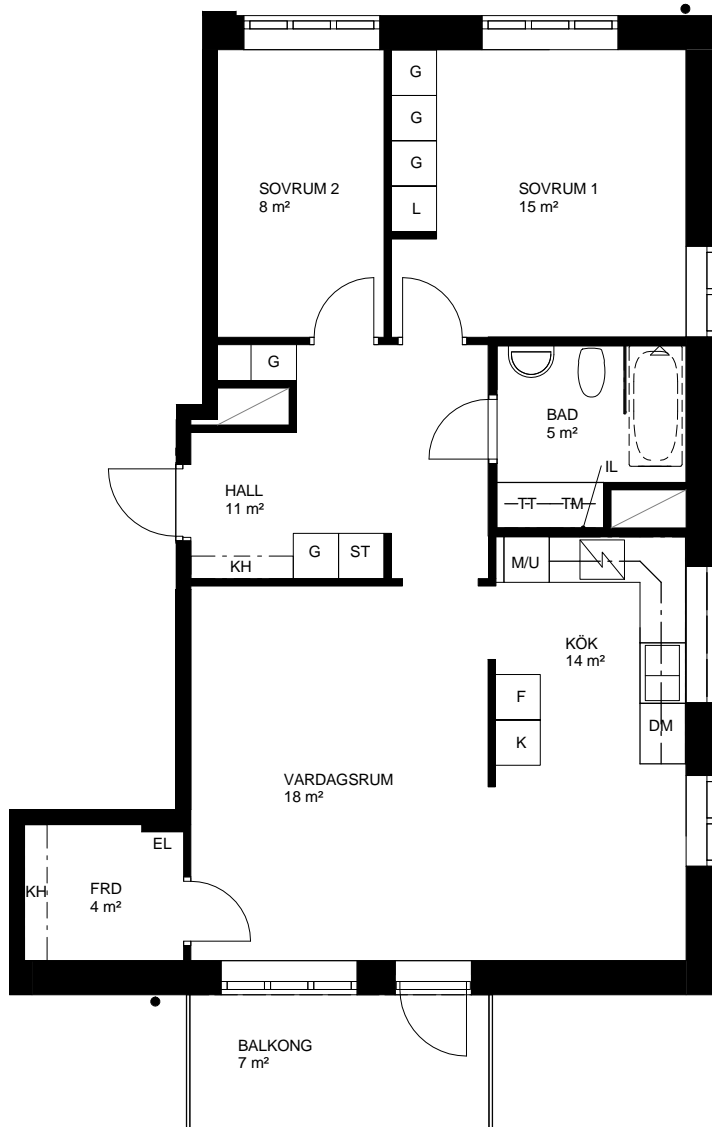


Skala 1:100, 1 cm = 1 meter

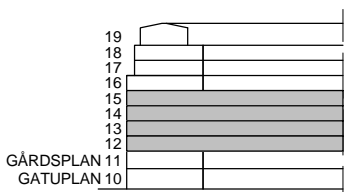

MITTFÄLTSGATAN

TORSTRAKET

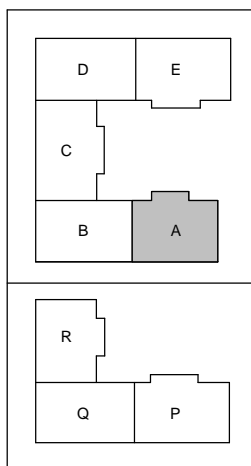

GARVIS CARLSSONS GATA

K	KYLSKÅP	G	GARDEROB	TM	TVÅTTMASKIN		SCHAKT
F	FRYSSKÅP	L	LINNESKÅP	TT	TORKTUMMLARE		RUMSHÖJD 2,5 m
K/F	KYL/FRYS	ST	STÅDSKÅP	KM	KOMBINERAD TM OCH TT		* OBS: BRÖSTNINGSHÖJD 0,7 m GENERELLT. BRÖSTNINGSHÖJD 1,1 m I BADRUM, I KLÄDKAMMARE OCH ÖVER KÖKSBÄNK.
	HÅLL	KH	KAPPHYLLA/ FÖRRÄDSHYLLA MED KLÄDSTÄNG		DUSCHPLATS		* OBS: BADKAR ÄR TILLVAL
DM	DISKMASKIN	EL	EL- OCH MEDIACENTRAL	IL	INSPEKTIONSLUCKA		
MU	HÖGSKÅP MED PLATS FÖR MIKROVÅGSUGN OCH INBYGGNADSUGN	KLK	KLÄDKAMMARE				
(M)	PLATS FÖR MIKROVÅGSUGN I ÖVERSKÅP	FRD	FÖRRÅD I LÄGENHET				

* OBS:
INBYGGNASUGN SITTER UNDER
HÄLLEN DÄR ANNAT EJ ANGES.


AREOR UPPMÄTTA ENLIGT SS 02 10 53

NYRÉNS ARKITEKTKONTOR

LÄGENHETSBESKRIVNING DATUM 2016-09-09 REV.

RÄTT TILL ÄNDRINGAR FÖRBEHÅLLES

YTANGIVELSER ÄR PRELIMINÄRA

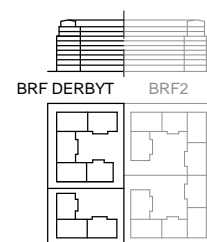

PEAB
NORDENS SAMHÄLLSBYGGARE