
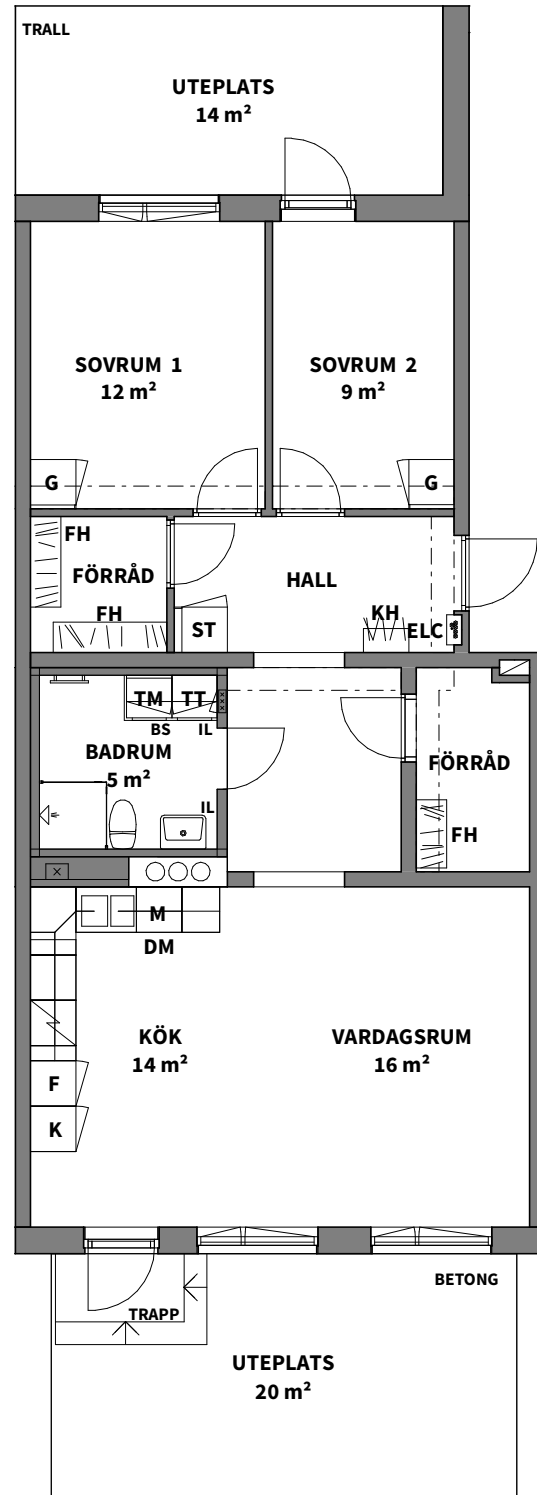


3  
ROK

Hus	Plan	Storlek	Lägenhet
B,C	Entréplan	80 m <sup>2</sup>	B-1001, C-1001

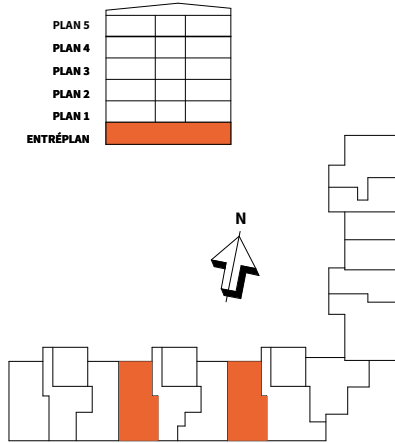

<b>K</b>	KYLSKÅP	<b>G</b>	GARDEROB
<b>F</b>	FRYSSKÅP	<b>L</b>	LINNESKÅP
<b>K/F</b>	KYL/FRYS	<b>ST</b>	STÅDSKÅP
<b>H</b>	HÖGSKÅP	<b>KH</b>	KAPPHYLLA
	HÄLL*	<b>BS</b>	BÄNKSIVA OVAN TM/TT
<b>DM</b>	DISKMASKIN	<b>ELC</b>	EL- OCH MEDIACENTRAL
<b>M</b>	MIKROVÅGSUGN	<b>IL</b>	INSPEKTIONSLUCKA
<b>TM</b>	TVÄTTMASKIN		DUSCHPLATS
<b>TT</b>	TORKTUMLARE	<b>FH</b>	FÖRRÅDSHYLLA MED KLÄDSTÅNG
<b>KM</b>	KOMBIMASKIN		SCHAKT

--- INBYGGD VENTILATIONSKANAL I TAK  
--- U.K. = 2,28 m ÖFG.

\* OBS:  
INBYGGNADSUGN PLACERAS UNDER HÄLL

RUMSHÖJD = 2,595 m

BRÖSTNINGSHÖJD FÖNSTER = 0,6m

Lägenhetsbeskrivning Rätt till ändringar förbehålles  
Datum 2020-04-28 Arkitekter: LINK arkitektur

Areor uppmätta enligt SS 02 10 53  
Ytangivelser är preliminära

0 5

Skala 1:100, 1 cm = 1 meter (A4)

**PEAB**

Peab Bostad