
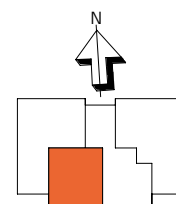
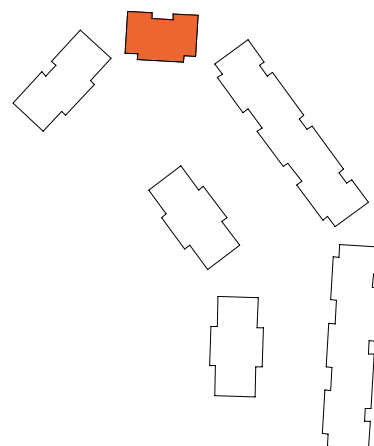


1
ROK

| | | | |
|-----|-----------|-------------------|----------|
| Hus | Plan | Storlek | Lägenhet |
| B | ENTRÉPLAN | 35 m ² | B-1001 |

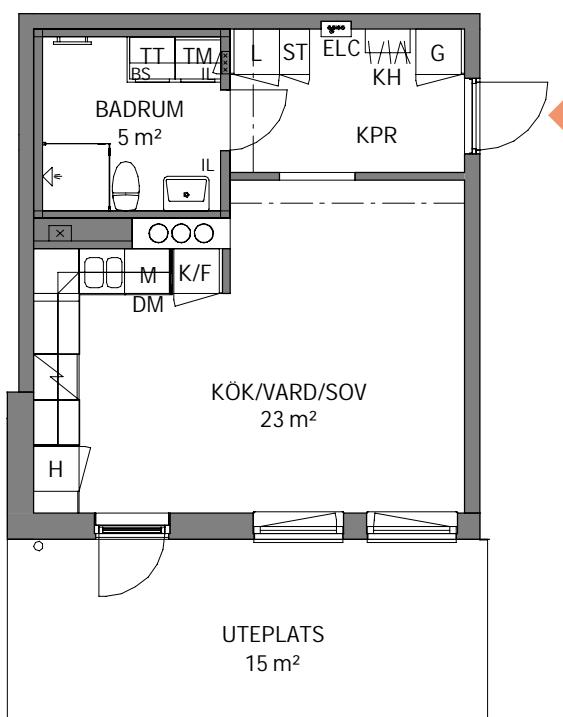

| | | | |
|---|---|---|---|
| K KYLSKÅP | G GARDEROB | TM TVÄTTMASKIN |  SCHAKT |
| F FRYSSKÅP | L LINNESKÅP | TT TORKTUMLARE | ELC EL- OCH MEDIACENTRAL |
| K/F KYL/FRYS | ST STÅDSKÅP | KM KOMBIMASKIN | --- INBYGGD VENTILATIONSKANAL |
|  HÄLL* | H HÖGSKÅP | BS BÄNKSIVA OVAN TM/TT/KM | --- I TAK, U.K. = 2,28 m ÖFG. |
| DM DISKMASKIN | KH KAPPHYLLA | IL INSPEKTIONSLUCKA | RUMSHÖJD 2,58 m |
| M MIKROVÅGSUGN | FH FÖRRÅDSHYLLA MED KLÄDSTÅNG |  DUSCHPLATS FÖRRÅD I SUTERRÅNGPLAN HUS A | BRÖSTNINGSHÖJD FÖNSTER = 0,6 m AVVIKANDE HÖJD ANGES BH = x,x m |

LÄGENHETSBEKRIVNING RÄTT TILL ÄNDRINGAR FÖRBEHÅLLES AREOR UPPMÄTTA ENLIGT SS 02 10 53
DATUM 2020-11-20 ARKITEKTER: LINK ARKITEKTUR AB YTANGIVELSER ÄR PRELIMINÄRA

0 5
Skala 1:100, 1 cm = 1 meter (A4)