
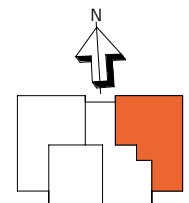
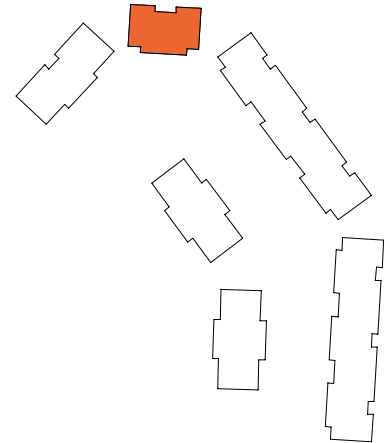
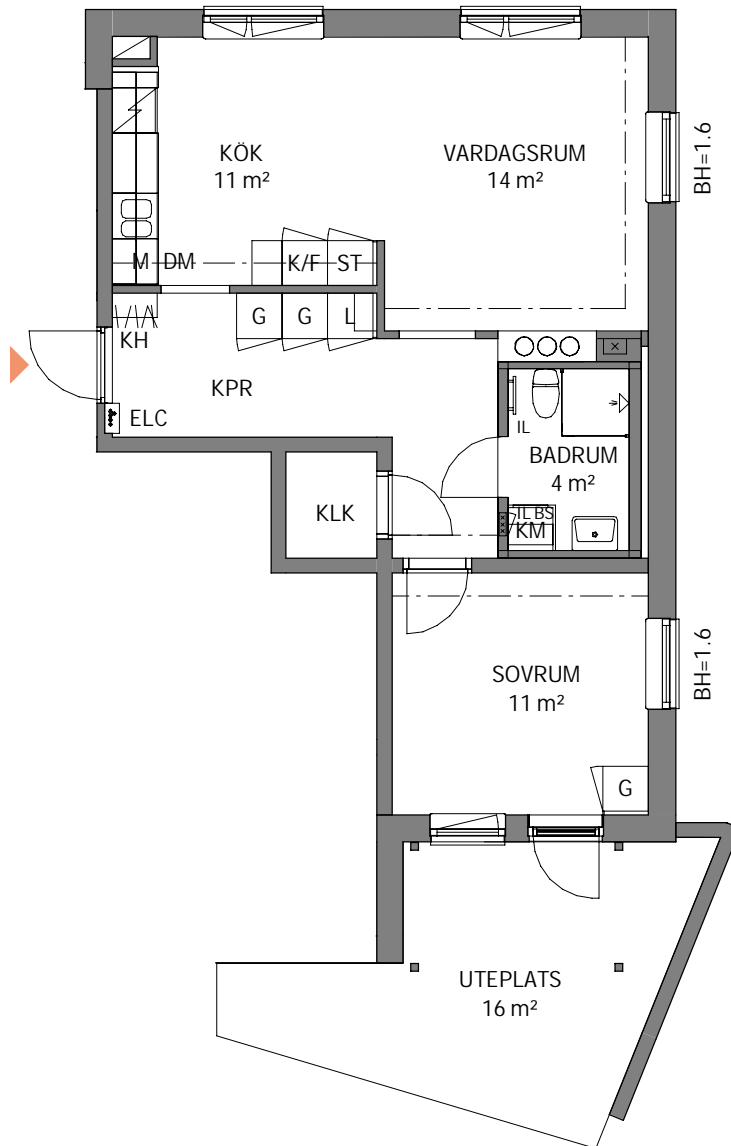


2
ROK

Hus	Plan	Storlek	Lägenhet
B	ENTRÉPLAN	55 m ²	B-1003

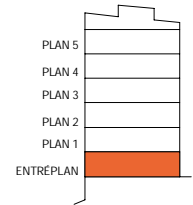

K KYLSKÅP	G GARDEROB	TM TVÄTTMASKIN	SCHAKT
F FRYSSKÅP	L LINNESKÅP	TT TORKTUMLARE	ELC EL- OCH MEDIACENTRAL
K/F KYL/FRYS	ST STÅDSKÅP	KM KOMBIMASKIN	--- INBYGGD VENTILATIONSKANAL
HÄLL*	H HÖGSKÅP	BS BÄNKSIVA OVAN TM/TT/KM	--- I TAK, U.K. = 2,28 m ÖFG.
DM DISKMASKIN	KH KAPPHYLLA	IL INSPEKTIONSLUCKA	RUMSHÖJD 2,58 m
M MIKROVÅGSUGN	FH FÖRRÅDSHYLLA MED KLÄDSTÅNG	DUSCHPLATS FÖRRÅD I SUTERRÅNGPLAN HUS A	BRÖSTNINGSHÖJD FÖNSTER = 0,6 m AVVIKANDE HÖJD ANGES BH = x,x m

LÄGENHETSBEKRIVNING RÄTT TILL ÄNDRINGAR FÖRBEHÅLLES AREOR UPPMÄTTA ENLIGT SS 02 10 53
 DATUM 2020-11-20 ARKITEKTER: LINK ARKITEKTUR AB YTANGIVELSER ÄR PRELIMINÄRA

0 5
 Skala 1:100, 1 cm = 1 meter (A4)