
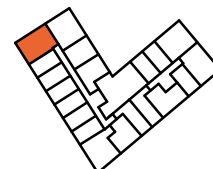
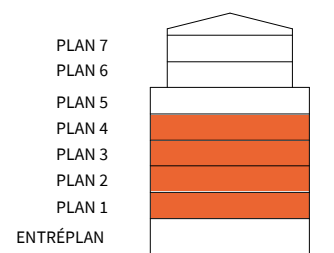
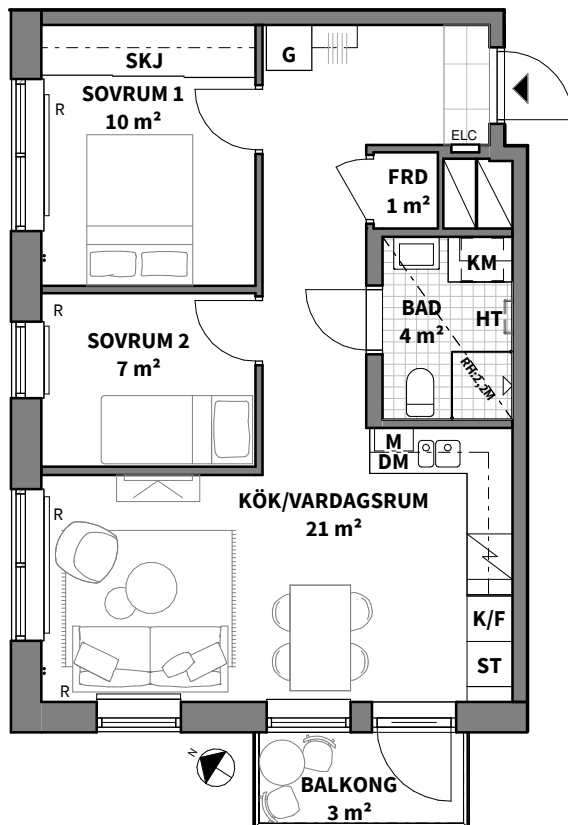


3
ROK

Plan	Storlek	Lägenhet
1-4	54 m ²	B-111, B-211, B-311, B-411

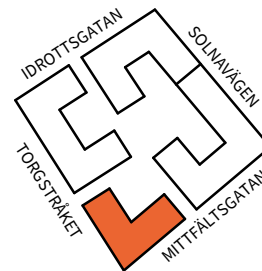

K KYLSKÅP	G GARDEROB	TM TVÄTTMASKIN	SCHAKT
F FRYS	L LINNESKÅP	TT TORKTUMLARE	FÖRVALD YTA VID TILLVAL AV KLINKER I HALL
K/F KYL OCH FRYS	ST STÅDSKÅP	KM KOMBIMASKIN	KLINKER I BAD
INDUKTIONSHÄLL*	HS HÖGSKÅP	HT HANDDUKSTORK VID TILLVAL	MÖJLIG PLACERING TV
M/U HÖGSKÅP MED MICRO OCH UGN	KAPPHYLLA	DUSCHPLATS	LOKALT SÅNKET TAKHÖJD, RH ANGER LOKAL RUMSHÖJD
DM DISKMASKIN	FRD FÖRRÅD	R RADIATOR	BADKAR VID TILLVAL
M MICRO	KLK KLÄDKAMMARE MED FÖRVARING PÅ VÄGG	: VERTIKALA VÄRMESTAMMAR	
ELC EL- OCH MEDIACENTRAL	SKJ SKJUTDÖRRSGARDEROB MED FÖRVARING PÅ VÄGG		

RUMSHÖJD CA 2,5 M OM INGET ANNAT ANGES

BRÖSTNINGSHÖJD FÖNSTER CA 0,6 M OVAN FÄRDIGT GOLV

SYNLIGA HORIZONTELLA OCH VERTIKALA VÄRMESTAMMAR PÅ VÄGG I SAMTLIGA LÄGENHETER

*OBS:
INBYGGNADSUKN PLACERAD UNDER HÄLL. ERSÄTTS I 1ROK AV KOMBIUGN. I LÄGENHETER MED HÖGSKÅP FÖR MICRO OCH UGN UTGÅR UGN UNDER HÄLL

FÖRRÅD I LÄGENHET

Lägenhetsbeskrivning
Datum: 2024-08-23

Reservation för ändringar förbehålles.
Arkitekt: Arkitema

Areor uppmätta enligt SS 211054:2022.
Ytangelser är preliminära

0 5m
Skala 1:100, 1 cm = 1 meter (A4)