


5
ROK

Trapphus	Plan	Storlek	Lägenhet
B	6	106 m ² BOA + 11 m ² BIA*	B-1602

* BIA under snedtak



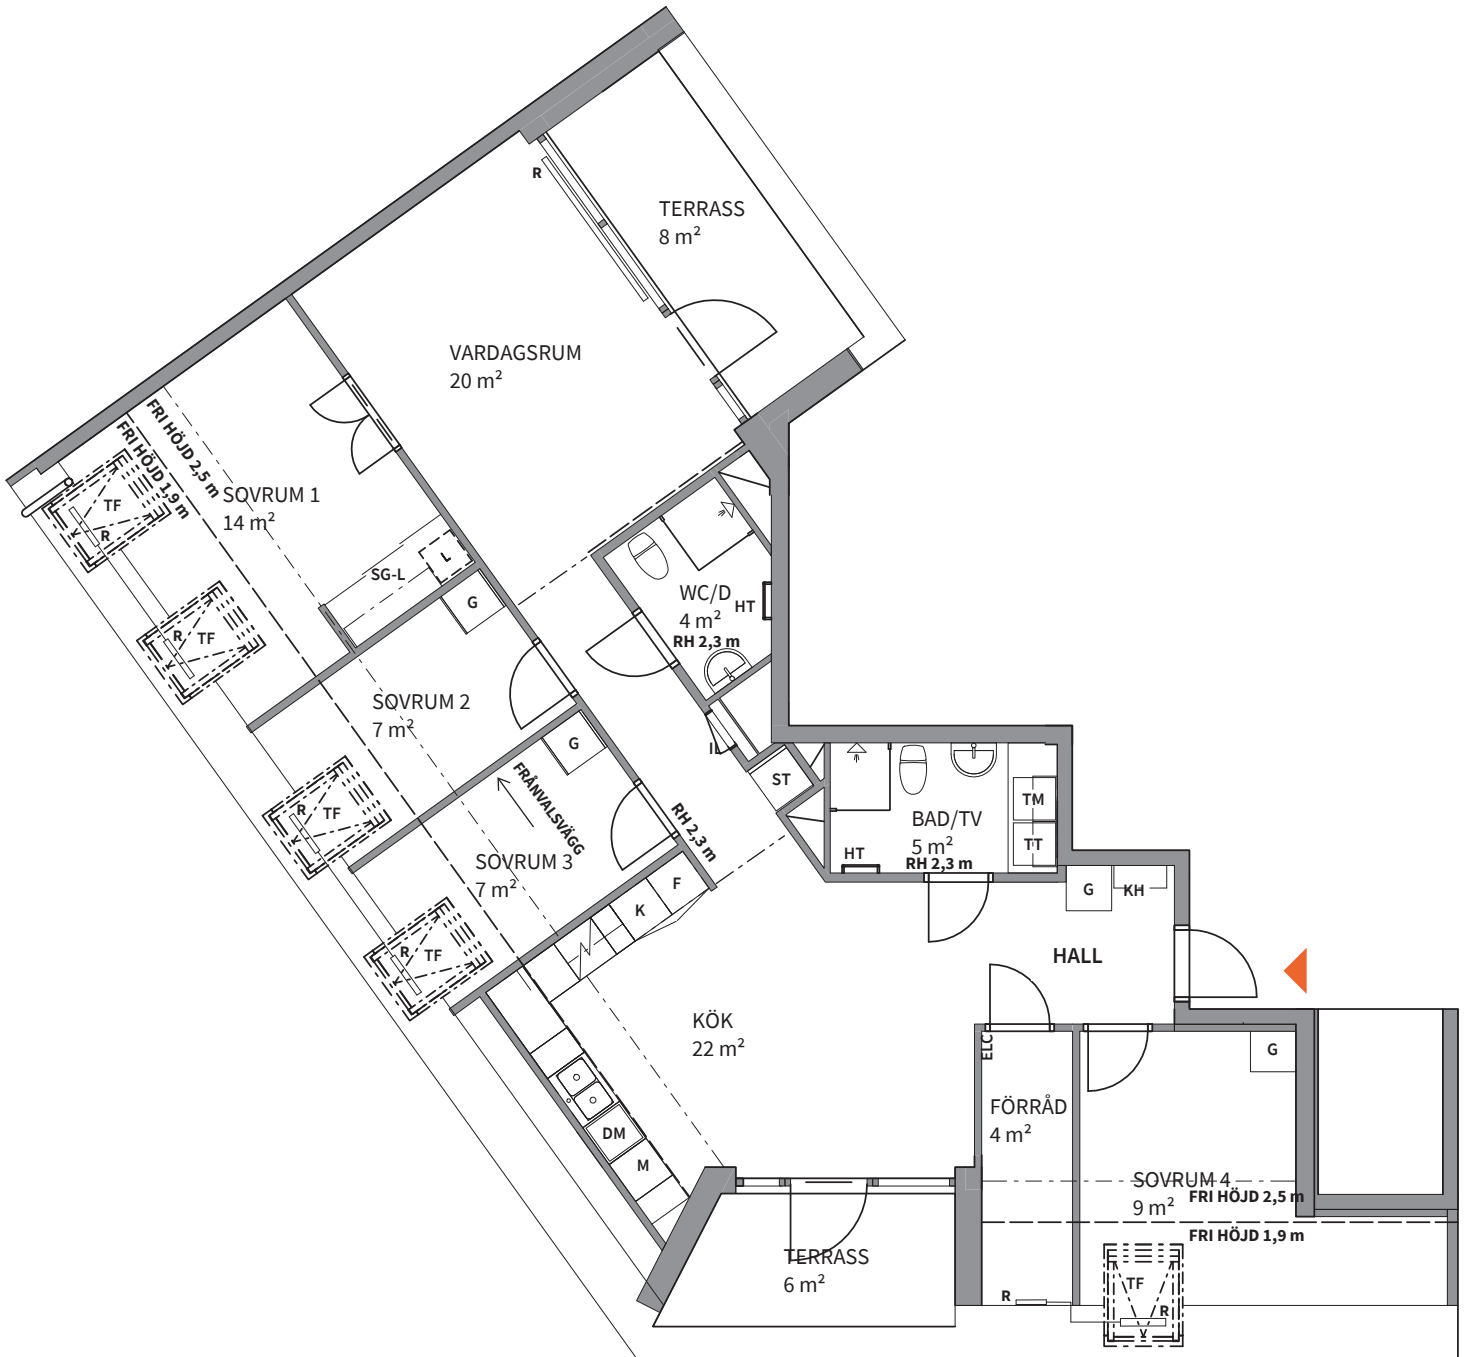


0 5m



ALTERNATIV VID FRÅNVAL AV VÄGG

K	KYLSKÅP	G	GARDEROB	TM	TVÄTTMASKIN
F	FRYSSKÅP	L	LINNESKÅP	TT	TORKTUMLARE
K/F	KYL/FRYS	ST	STÄDSKÅP	KM	KOMBIMASKIN
HS	HÖGSKÅP	SG	SKJUTDÖRRS-GARDEROB	IL	INSPEKTIONSLUCKA
	HÅLL & INBYGGNAD SUGN	KH	KAPPHYLLA		DUSCHPLATS
DM	DISKMASKIN	ELC	EL- OCH MEDIACENTRAL	HT	HANDDUKSTORK
M	MIKROVÅGSUGN	— —	FÖRSTÄRKT VÄGG FÖR UPPHÄNGNING AV INREDNING	TF	TAKFÖNSTER
M+U	MIKROVÅGSUGN OCH INBYGGNAD SUGN I HÖGSKÅP	R	RADIATOR	*OBS: RUMSHÖJD = 2,5 m OM INTE ANNAT ANGES	
	SCHAKT	RR	RADIATORRÖR	**OBS: BRÖSTNINGSHÖJD = 0,6 m ÖVER FÄRDIGT GOLV OM INTE ANNAT ANGES	
RH	ANGER RUMSHÖJD*				
BH	ANGER BRÖSTNINGSHÖJD**				
FRD	DEL AV FÖRRÅD INGÅR I BOSTADSYTAN, RESTERANDE DEL I KÄLLARFÖRRÅD.				

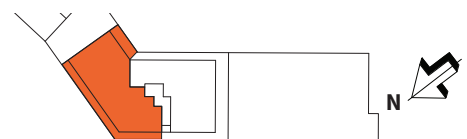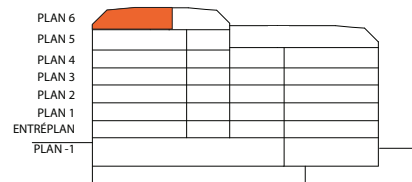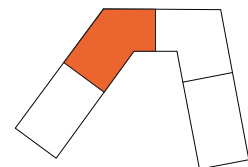

Lägenhetsbeskrivning
Datum: 2024-02-01

Rätt till ändringar förbehålles.
Arkitekter: Total Arkitektur

Areor uppmätta enligt SS 02 10 53
Ytangivelser är preliminära.